

Zestawienie pomieszczeń - części wspólne		
Użytkowanie	Nazwa	Pow. suma
Gospodarcze	Pom. gosp.	5,63 m²
		5,63 m²
Komunikacja	Winda	4,32 m²
	Przedśionek	7,33 m²
	Klatka schodowa	4,43 m²
Techniczne		16,08 m²
	Pom. hydrofoni	1,77 m²
		1,77 m²
Wspólne	Hala Garażowa	405,45 m²
		405,45 m²
		428,93 m²

Sf1	Ściana zewnętrzna garażu ($U_{c(max)}=0,90$)
-folia kubełkowa HDPE	
-płyty styropianowe AQUA PASSIVE EPS P80($\lambda\leq0,031$ W/(mK)) 13 cm	
-hydroizolacja bitumiczna	
-grunt bitumiczny	
-ściana żelbetowa z betonu klasy C25/30, 25 cm	

Sf1	Ściana zewnętrzna garażu ($U_{c(max)}=0,90$)
-folia kubełkowa HDPE	
-wełna mineralna twarda ($\lambda\leq0,038$ W/(mK)) powyżej poziomu gruntu i płyty styropianowe AQUA PASSIVE EPS P80($\lambda\leq0,031$ W/(mK)) poniżej poziomu gruntu, 13 cm	
-hydroizolacja bitumiczna	
-grunt bitumiczny	
-ściana żelbetowa z betonu klasy C25/30, 25 cm	
-tynk cementowo-wapienny	

UWAGA: nie należy kłaść tynku wewnątrz szybu windowego

Sw2	Ściana wewnętrzna żelbetowa
-tynk gipsowy	
-ściana żelbetowa z betonu klasy C30/37 dla kondygnacji podziemnej oraz C25/30 dla pozostałych kondygnacji, 25 cm	
-tynk gipsowy	

UWAGA: nie należy kłaść tynku w pomieszczeniu hali garażowej

Sw3	Ściana wewnętrzna żelbetowa
-tynk cementowo-wapienny dla kondygnacji podziemnej oraz tynk gipsowy dla pozostałych kondygnacji	
-ściana żelbetowa z betonu klasy C20/25 dla kondygnacji podziemnej oraz C20/25 dla pozostałych kondygnacji, 20 cm	
-tynk cementowo-wapienny dla kondygnacji podziemnej oraz tynk gipsowy dla pozostałych kondygnacji	

UWAGA: nie należy kłaść tynku od wewnętrznej strony pionów instalacyjnych

Sw4	Ściana działowa orth
-gładź szpachlowa	
-ściana z płyt gipsowych orth 10 cm	
-gładź szpachlowa	

UWAGA: nie należy kłaść tynku od wewnętrznej strony pionów instalacyjnych

Sw5	Ściana żelbetowa w garażu
-tynk cementowo-wapienny	
-ściana żelbetowa z betonu klasy C25/30, 20 cm	
-wełna mineralna ($\lambda\leq0,038$ W/(mK)) 10 cm	


UWAGA: nie należy kłaść tynku od wewnętrznej strony pionów instalacyjnych

Sw7	Ściana żelbetowa w garażu
-tynk cementowo-wapienny	
-ściana żelbetowa z betonu klasy C25/30, 25 cm	
-wełna mineralna ($\lambda\leq0,038$ W/(mK)) 5 cm	

UWAGA: nie należy kłaść tynku od strony dylatacji z windą

Sw9	Ściana żelbetowa w garażu
-tynk cementowo-wapienny	
-ściana żelbetowa z betonu klasy C25/30, 25 cm	
-wełna mineralna ($\lambda\leq0,038$ W/(mK)) 10 cm	

UWAGA: nie należy kłaść tynku od wewnętrznej strony pionów instalacyjnych

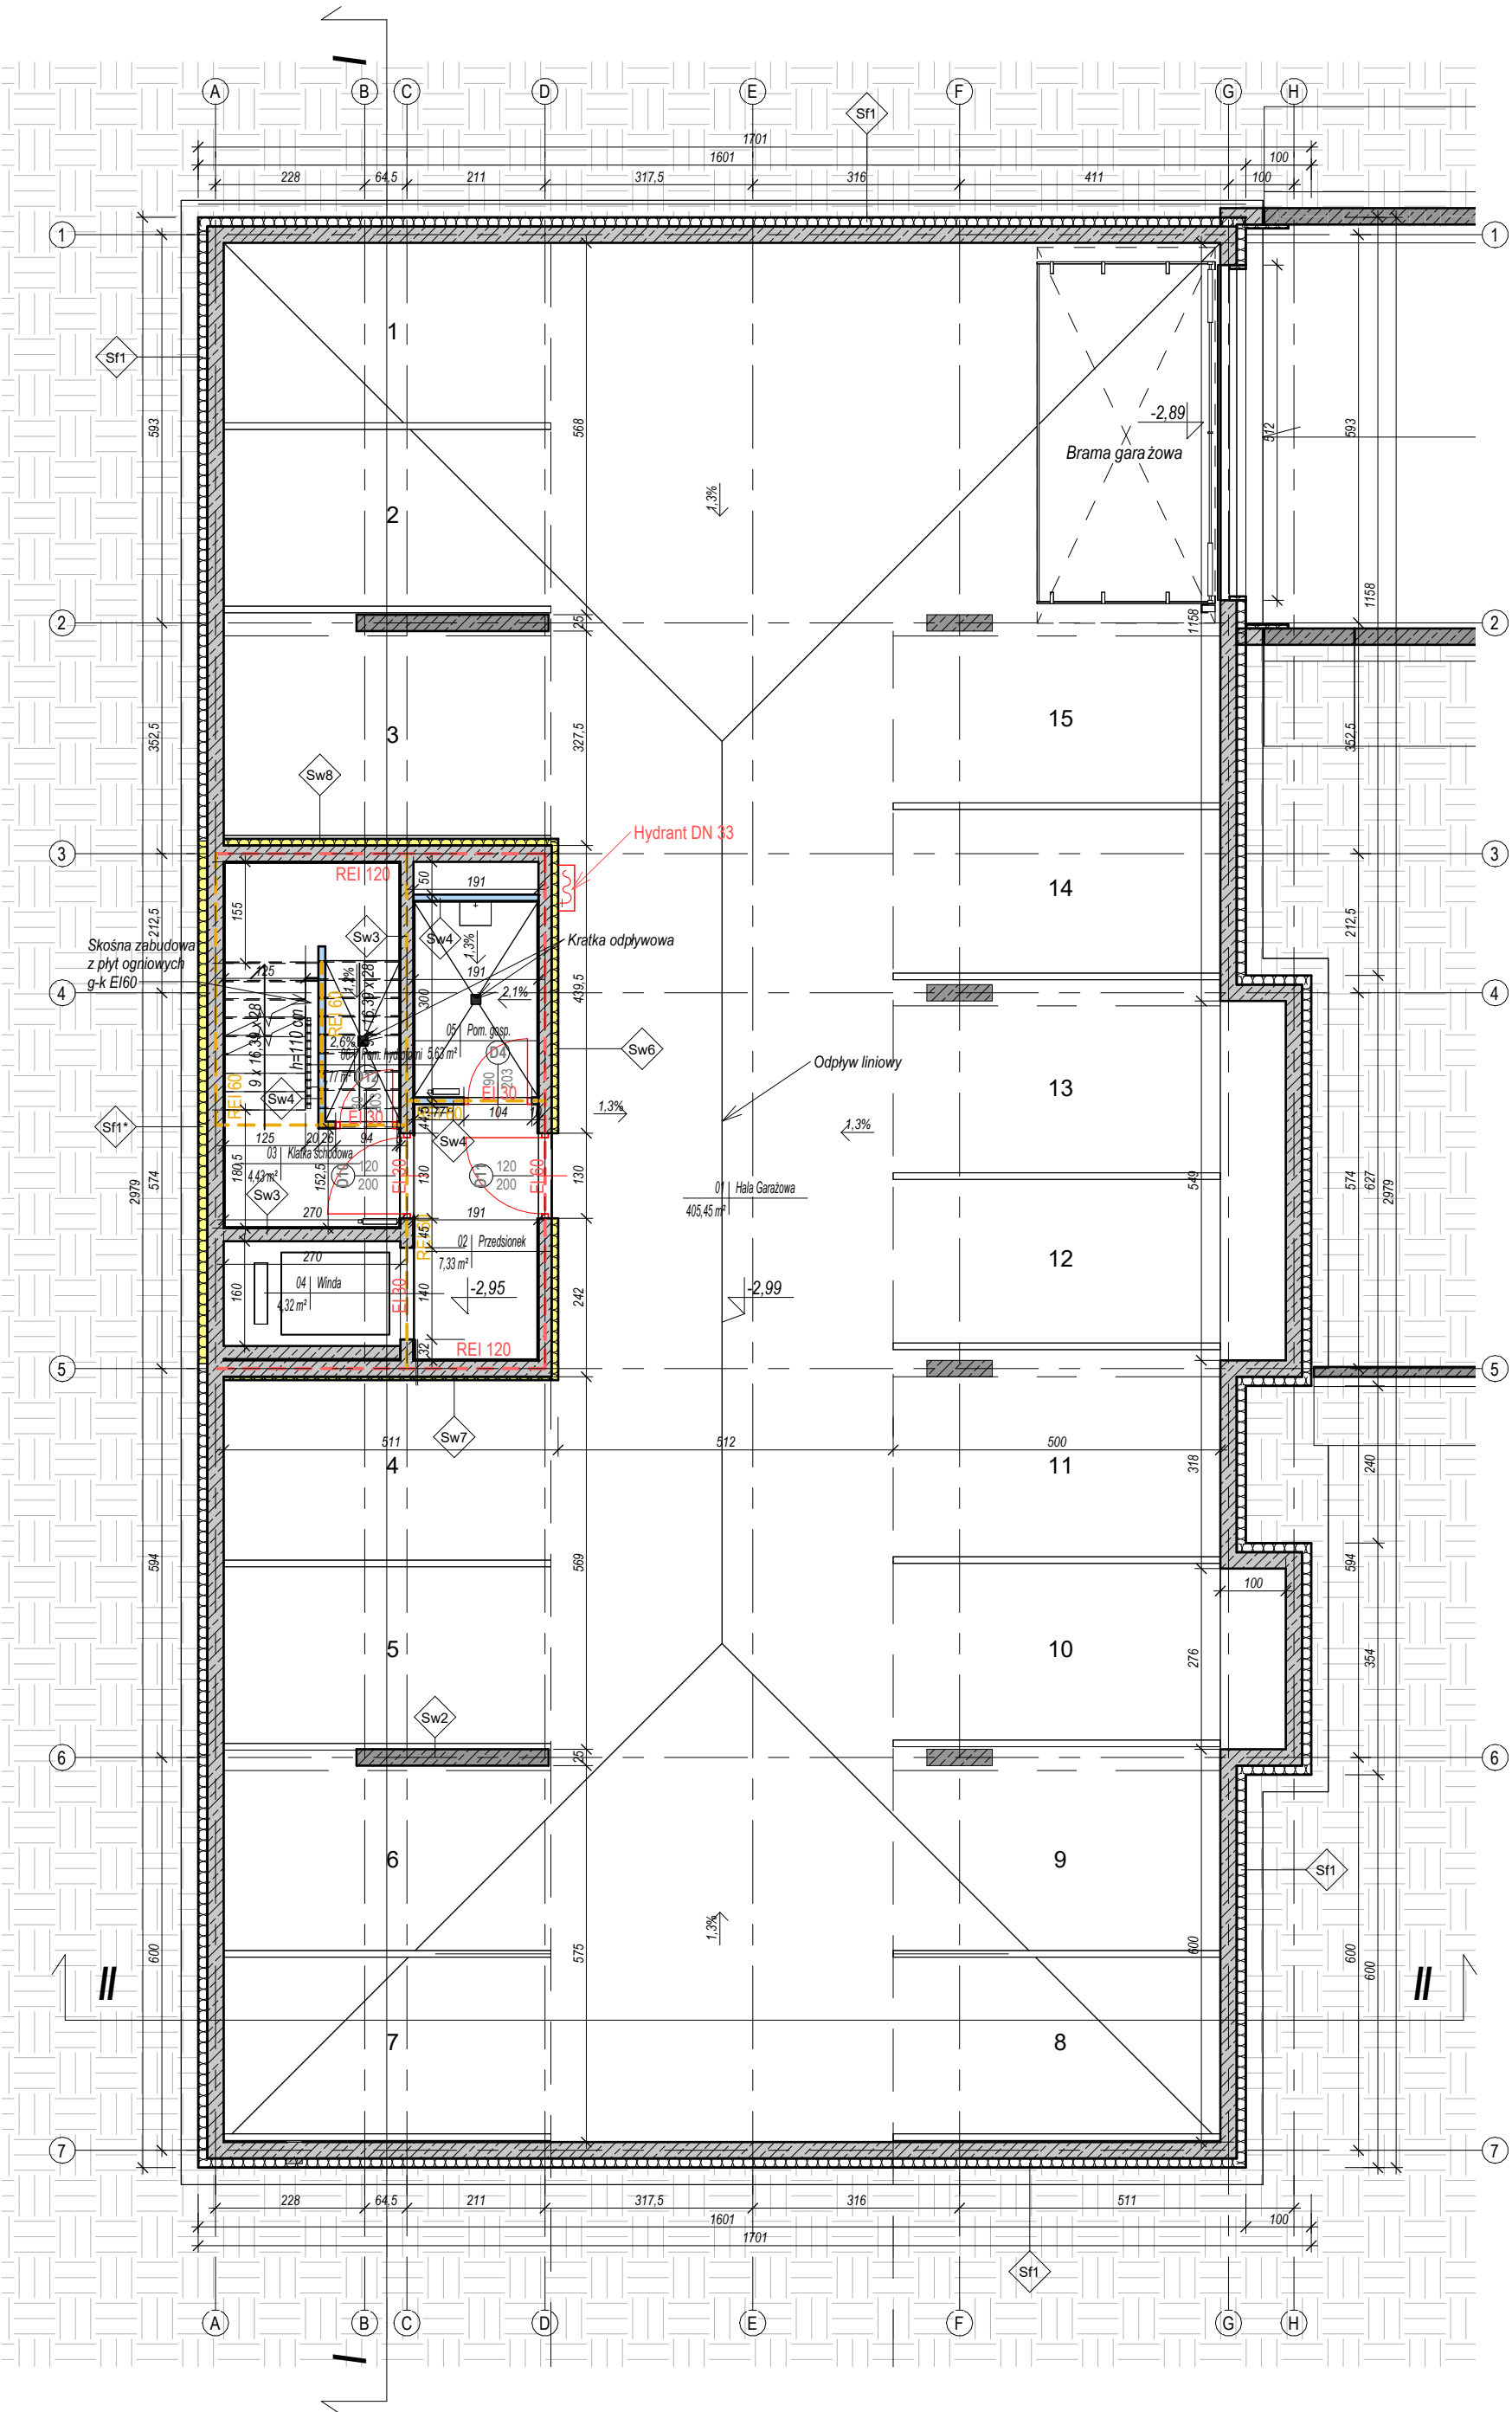

Legenda

- Isolacja termiczna z wełny mineralnej
- Ściana o klasie odporności ogniowej REI 120
- Ściana o klasie odporności ogniowej REI 60
- Drzwi o klasie odporności ogniowej EI 60
- Drzwi o klasie odporności ogniowej EI 30

UWAGA!
Przejścia instalacyjne pomiędzy strefami pożarowymi należy wykonać w odpowiedniej dla danej ściany klasie odporności ogniowej.

Projektowana jest wentylacja przedsionka pożarowego klatki schodowej według projektu technicznego branży wentylacyjnej.

INWESTYCJA	BUDOWA DWÓCH BUDYNKÓW MIESZKALNYCH WIELORODZINNYCH WRAZ Z ZAGOSPODAROWANIEM TERENU 82-300 ELBLĄG, UL. GRUNWALDZKA 93 I 97
INWESTOR	Elzambud sp. z o. o. 82-300 Elbląg, ul. Warszawska 135
LATEOKI p r o j e k t	Euro-Projekt Grzegorz Latecki 82-300 Elbląg, ul. Stanisława Sulimy 1/325 kam: +48 606 147 184 e-mail: projekt@europrojekt.elblag.pl
FAZA PROJEKTU	PROJEKT WYKONAWCZY
BRANŻA	ARCHITEKTURA
PROJEKTANT	mgr inż. arch. Jakub Brdak
NR UPR. BUD.	02/POOKK/V/2018
DATA SPORZĄDZENIA	18.12.2024
PROJEKTANT SPRAWDZAJĄCY	mgr inż. arch. Ewelina Sobon
NR UPR. BUD.	156/POOKK/V/2020
DATA SPRAWDZENIA	18.12.2024
ASYSTENT	mgr inż. arch. Natalia Buć
NAZWA OBIEKTU BUDOWLANEGO	Budynek wielorodzinny A
TYTUŁ RYSUNKU	Rzut garażu
SKALA RYSUNKU	1 : 100
NUMER RYSUNKU	A01