

Zestawienie pomieszczeń - Lokale				
Nr mieszk.	Nr pom.	Typ	Nazwa	Pow. suma
5	1	M1	Salon z aneksem	21,07 m²
5	2	M1	Przedpokój	12,54 m²
5	3	M1	Sypialnia	10,38 m²
5	4	M1	Sypialnia	8,99 m²
5	5	M1	Sypialnia	8,51 m²
5	6	M1	Łazienka	6,46 m²
5	7	M1	WC	1,96 m²

.5	8	M1	Balkon typ 1	8,96 m²
6	1	M2	Salon z aneksem	22,24 m²
6	2	M2	Sypialnia	16,82 m²
6	3	M2	Sypialnia	13,56 m²
6	4	M2	Sypialnia	9,74 m²
6	5	M2	Przedpokój	9,57 m²
6	6	M2	Łazienka	5,56 m²
6	7	M2	WC	2,04 m²

.6	8	M2	Balkon typ 2	7,46 m²
7	1	M3	Salon z aneksem	18,13 m²
7	2	M3	Sypialnia	13,70 m²
7	3	M3	Łazienka	4,67 m²
7	4	M3	Przedpokój	4,38 m²

.7	5	M3	Balkon typ 3	4,14 m²
8	1	M4	Salon z aneksem	18,01 m²
8	2	M4	Sypialnia	8,72 m²
8	3	M4	Przedpokój	7,12 m²
8	4	M4	Łazienka	4,27 m²

8	5	M4	Balkon typ 4	8,75 m²
9	1	M5	Salon z aneksem	20,62 m²
9	2	M5	Sypialnia	10,12 m²
9	3	M5	Sypialnia	8,08 m²
9	4	M5	Przedpokój	7,14 m²
9	5	M5	Łazienka	4,08 m²

.8	5	M4	Balkon typ 4	8,75 m²
9	1	M5	Salon z aneksem	20,62 m²
9	2	M5	Sypialnia	10,12 m²
9	3	M5	Sypialnia	8,08 m²
9	4	M5	Przedpokój	7,14 m²
9	5	M5	Łazienka	4,08 m²

.9	6	M5	Balkon typ 5	9,33 m²
9	6	M5	Balkon typ 5	9,33 m²
9	6	M5	Balkon typ 5	317,12 m²

Zestawienie - PUM suma		
Użytkowanie	Poziom	Pow. suma
M1	Piętro 1	69,91 m²
M2	Piętro 1	79,53 m²
M3	Piętro 1	40,88 m²
M4	Piętro 1	38,12 m²
M5	Piętro 1	50,04 m²
M5	Piętro 1	278,48 m²

Zestawienie pomieszczeń - części wspólne		
Użytkowanie	Nazwa	Pow. suma
Gospodarcze	Kom. lok.	6,21 m²
Gospodarcze	Kom. lok.	2,29 m²
Gospodarcze	Kom. lok.	2,39 m²
Gospodarcze	Kom. lok.	4,91 m²
Gospodarcze	Kom. lok.	8,05 m²
Gospodarcze	Kom. lok.	23,85 m²
Komunikacja	Korytarz	54,08 m²
Komunikacja	Winda	4,32 m²
Komunikacja	Korytarz	58,40 m²
Komunikacja	Winda	82,25 m²

Zestawienie pomieszczeń SUMA		
Użytkowanie	Poziom	Pow. suma
Gospodarcze	Piętro 1	23,85 m²
Komunikacja	Piętro 1	58,40 m²
M1	Piętro 1	69,91 m²
M2	Piętro 1	79,53 m²
M3	Piętro 1	40,88 m²
M4	Piętro 1	38,12 m²
M5	Piętro 1	50,04 m²
M5	Piętro 1	360,73 m²

Sz1	Ściana zewnętrzna Thermopor ($U_{cmin}=0,20$)
-wykończenie elewacji- tynk cienkowarstwowyfinitacja cegiel	
-polistyren ekspandowany EPS 100($\lambda\leq0,038$ W/(mK)) 18 cm	
-ściana z pustaków ceramicznych Thermopor TH 25 P-Wklasy 20 MPa dla kondygnacji 1-2 oraz klasy 15 MPa dla kondygnacji 3-4 25 cm	
-tynk gipsowy	

Sz2

Ściana zewnętrzna żelbetowa ($U_{c(max)}=0,20$)

- wykończenie elewacji- tynk cienkowarstwowy/finitacja cegieł
- wełna mineralna twarda ($\lambda\leq0,038$ W/(mK)) 18 cm
- ściana żelbetowa z betonu klasy C20/25, 20 cm
- tynk gipsowy

UWAGA: nie należy kłaść tynku wewnątrz szybu windowego

Sw	Ściana międzylokalowa ($U_{c(max)}=1,00$), ($R'_{A1}\geq 50\text{dB}$)
	-tynk gipsowy
	-ściana z bloczków Thermopor TH 25/30 AKU 238, 25 cm
	-tynk gipsowy

UWAGA: nie należy kłaść tynku od wewnętrznej strony pionów instalacyjnych

Sw)	Ściana międzylokalowa ($U_{c(max)}=1,00$), ($R_{A1}\geq50$ dB)
-	gładz szpachlowa
-	płyty izolacyjne Multopor ($\lambda\leq0,040$ W/(mK)) 5 cm
-	ściana z bloczków Thermopor TH 25/30 AKU 238, 25 cm
-	tynk gipsowy

Sw2

Ściana wewnętrzna żelbetowa ($U_{c(max)}=1,00$), ($R_{A1}\geq 50dB$)

-gładz szpachlowa

-płyty izolacyjne Multopor ($\lambda\leq 0,040$ W/(mK)) 5 cm

-ściana żelbetowa z betonu klasy C25/30, 25 cm

-tynk gipsowy



Sw3	Ściana wewnętrzna żelbetowa
	-tynk cementowo-wapienny dla kondygnacji podziemnej oraz tynk gipsowy dla pozostałych kondygnacji
	-ściana żelbetowa z betonu klasy C25/30 dla kondygnacji podziemnej oraz C20/25 dla pozostałych kondygnacji, 20 cm
	-tynk cementowo-wapienny dla kondygnacji podziemnej oraz tynk gipsowy dla pozostałych kondygnacji

UWAGA: nie należy kłaść tynku od wewnętrznej strony pionów instalacyjnych

Sw4	Ściana działkowa orth
	-gładź szpachlowa
	-ściana z płyt gipsowych orth 10 cm
	-gładź szpachlowa

UWAGA: nie należy kłaść tynku od wewnętrznej strony pionów instalacyjnych

Sw3	Ściana dziakowa orth
	-gładź szpachlowa
	-ściana z płyt gipsowych orth 8 cm
	-gładź szpachlowa

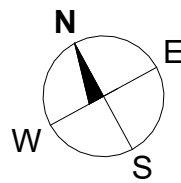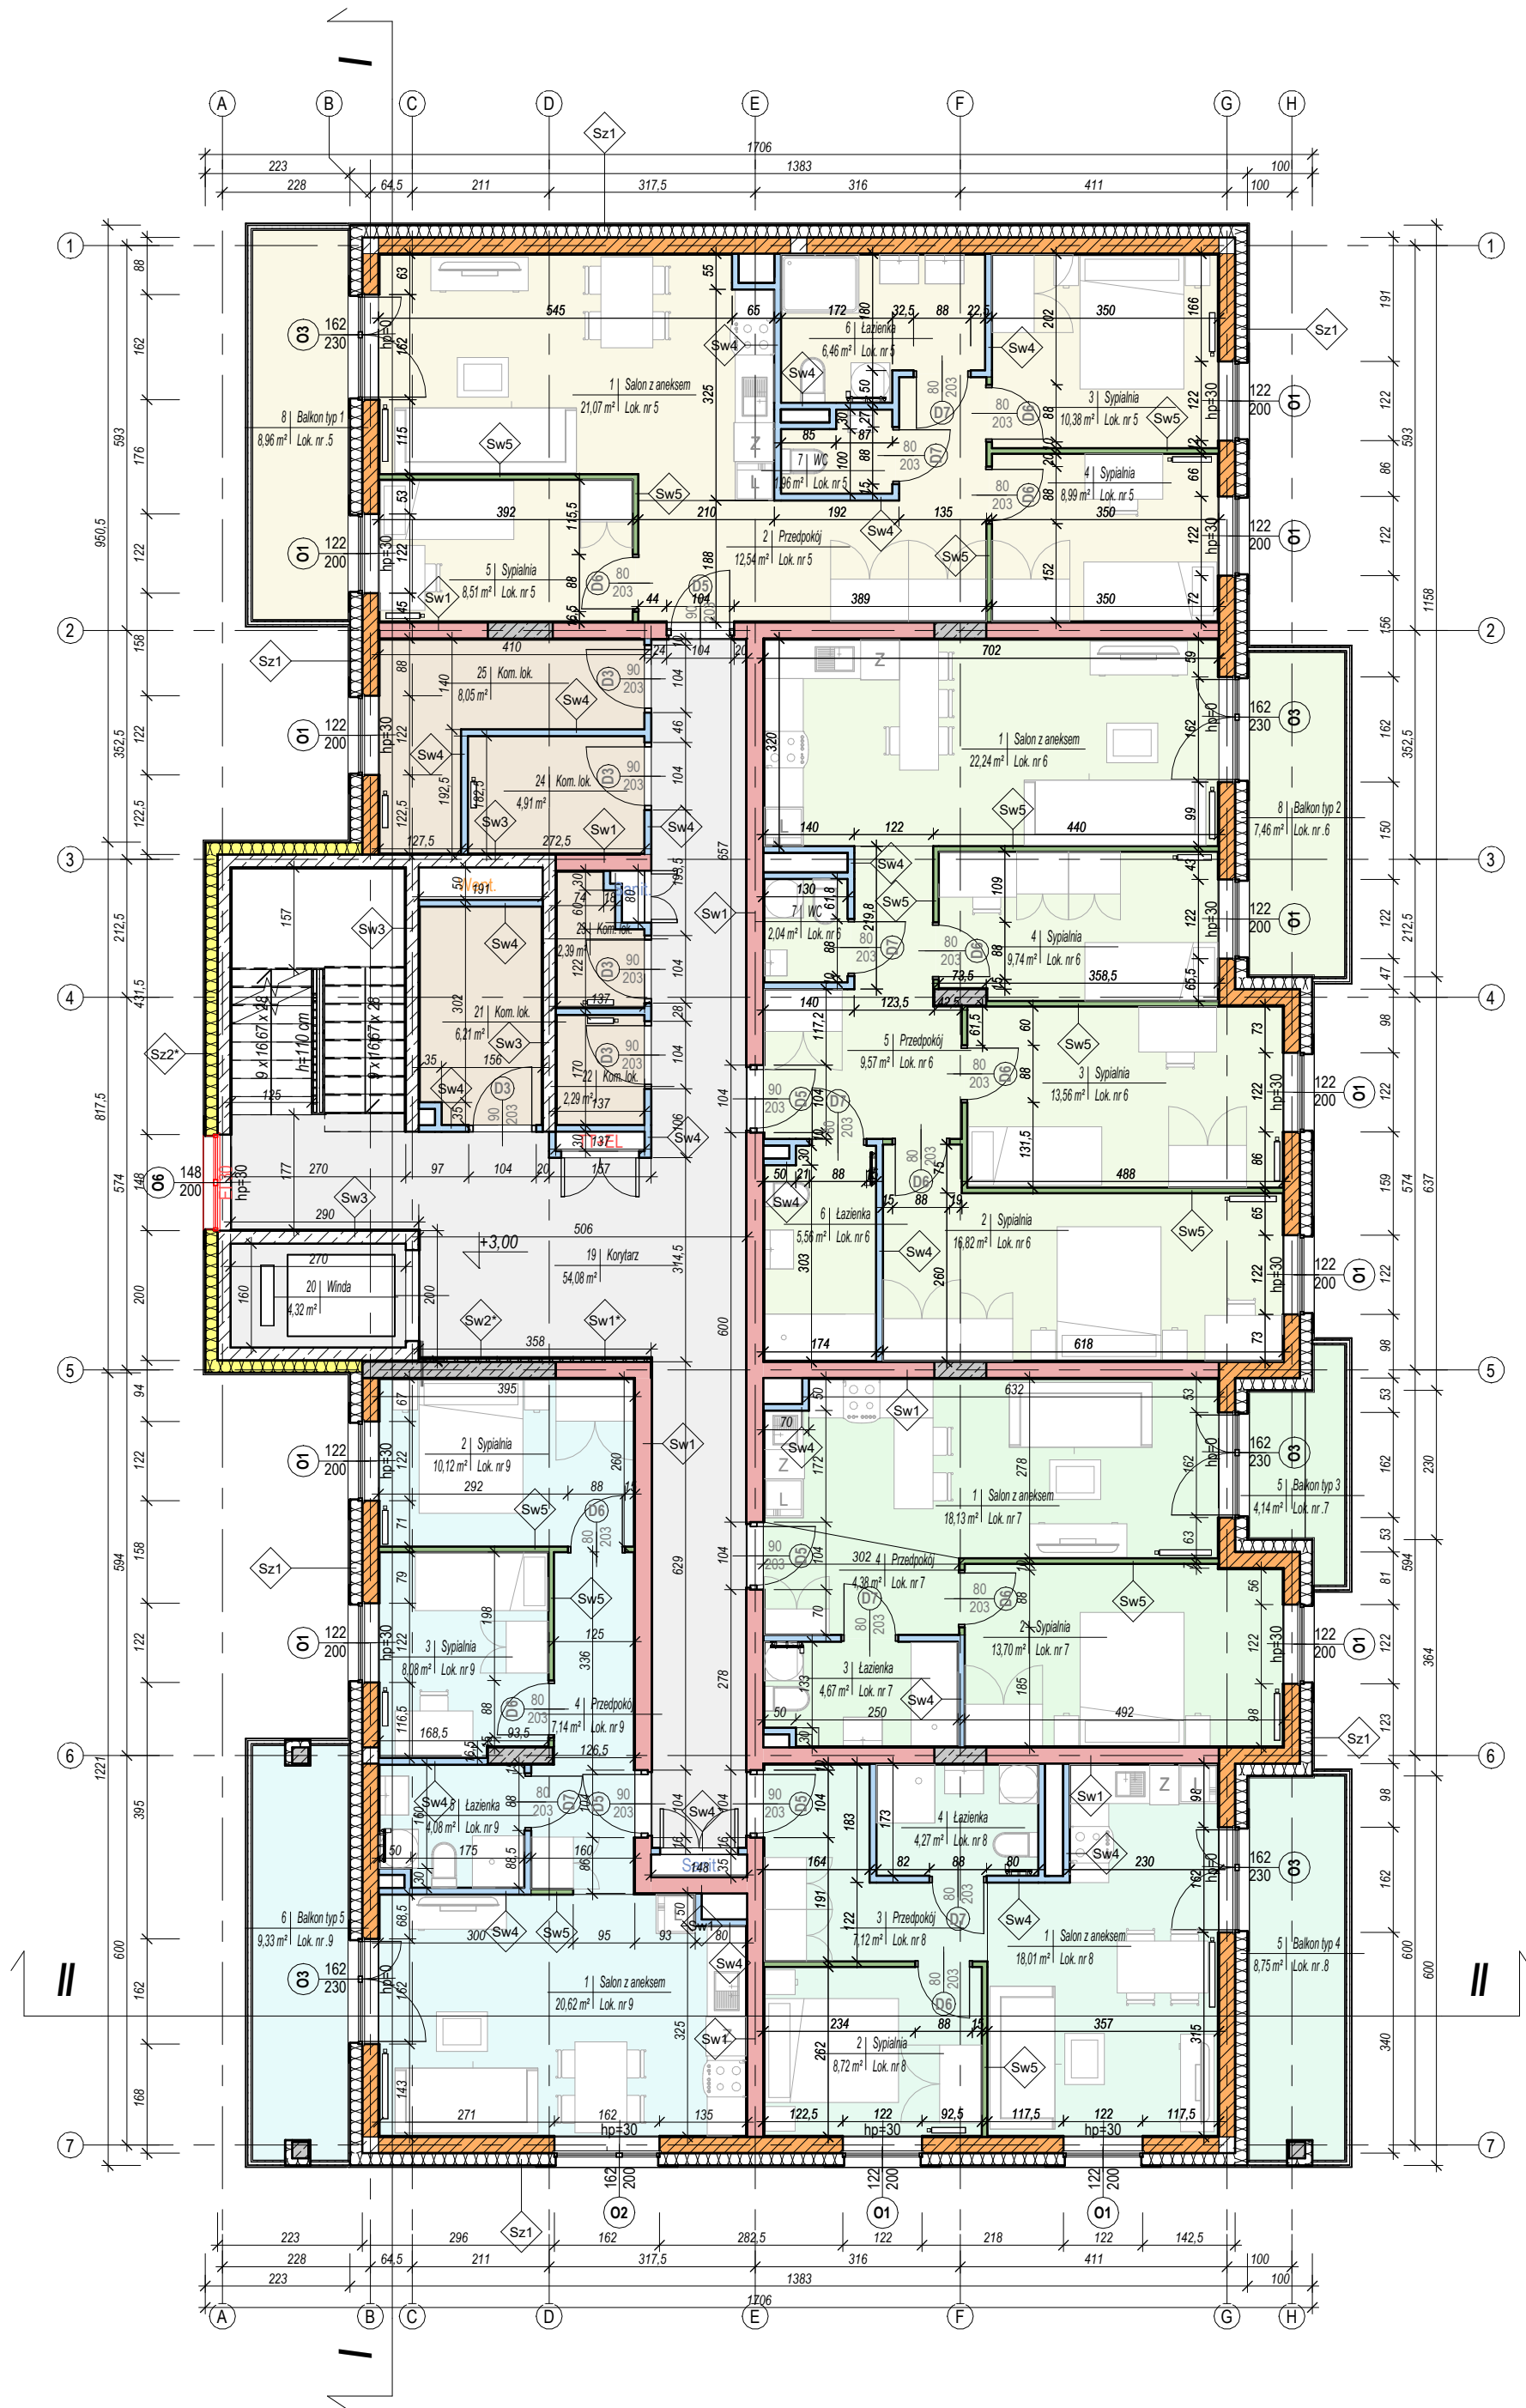

Legenda	
	Gospodarcze
	Komunikacja
	M1
	M2
	M3
	M4
	M5

Legenda

	Izolacja termiczna z wełny mineralnej
EI 30	Okno o klasie odporności ogniowej EI 30

UWAGA! W pomieszczeniach łazienek i WC nie należy kłaść gładzi/tynku na ścianach	
INWESTYCJA	BUDOWA DWÓCH BUDYNKÓW MIESZKALNYCH WIELORODZINNYCH WRAZ Z ZAGOSPODAROWANIEM TERENU 82-300 ELBIAŃ, UL. GRUNWALDZKA 93 I 97
INWESTOR	Elzambud sp. z o. o. 82-300 Elbląg, ul. Warszawska 135
LATEOKI p r o j e k t	
Euro-Projekt Grzegorz Latecki 82-300 Elbląg, ul. Stanisława Sulimy 1/325 kom: +48 606 147 184 e-mail: projekt@europrojekt.elblag.pl	
FAZA PROJEKTU PROJEKT WYKONAWCZY	
BRANŻA ARCHITEKTURA	
PROJEKTANT	mgr inż. arch. Jakub Brdak
NR UPR. BUD.	02/POOKK/V/2018
DATA SPORZĄDZENIA	18.12.2024
PROJEKTANT SPRAWDZAJĄCY	mgr inż. arch. Ewelina Sobon
NR UPR. BUD.	156/POOKK/V/2020
DATA SPRAWDZENIA	18.12.2024
ASYSTENT	mgr inż. arch. Natalia Buć
NAZWA OBIEKTU BUDOWLANEGO Budynek wielorodzinny A	
TYTUŁ RYSUNKU Rzut piętra 1	
SKALA RYSUNKU 1 : 100	
NUMER RYSUNKU A03	