

Zestawienie pomieszczeń - Lokale				
Nr mieszk.	Nr pom.	Typ	Nazwa	Pow. suma
10	1	M1	Salon z aneksem	21,07 m ²
10	2	M1	Przedpokój	12,54 m ²
10	3	M1	Sypialnia	10,38 m ²
10	4	M1	Sypialnia	8,99 m ²
10	5	M1	Sypialnia	8,51 m ²
10	6	M1	Łazienka	6,46 m ²
10	7	M1	WC	1,96 m ²

.10	8	M1	Balkon typ 1	8,96 m ²
				8,96 m ²
11	1	M2	Salon z aneksem	22,24 m ²
11	2	M2	Sypialnia	16,82 m ²
11	3	M2	Sypialnia	13,56 m ²
11	4	M2	Sypialnia	9,74 m ²
11	5	M2	Przedpokój	9,57 m ²
11	6	M2	Łazienka	5,56 m ²
11	7	M2	WC	2,04 m ²

.11	8	M2	Balkon typ 2	7,46 m ²
				7,46 m ²

12	1	M3	Salon z aneksem	18,13 m ²
12	2	M3	Sypialnia	13,70 m ²
12	3	M3	Łazienka	4,67 m ²
12	4	M3	Przedpokój	4,38 m ²

				40,88 m ²
.12	5	M3	Balkon typ 3	4,14 m ²
				4,14 m ²

13	1	M4	Salon z aneksem	18,01 m ²
13	2	M4	Sypialnia	8,72 m ²
13	3	M4	Przedpokój	7,12 m ²
13	4	M4	Łazienka	4,27 m ²

				38,12 m ²
.13	5	M4	Balkon typ 4	8,75 m ²
				8,75 m ²

14	1	M5	Salon z aneksem	20,62 m ²
14	2	M5	Sypialnia	10,12 m ²
14	3	M5	Sypialnia	8,08 m ²
14	4	M5	Przedpokój	7,14 m ²
14	5	M5	Łazienka	4,08 m ²

				50,04 m ²
.14	6	M5	Balkon typ 5	9,33 m ²
				9,33 m ²
				317,12 m ²

Zestawienie - PUM suma		
Użytkowanie	Poziom	Pow. suma
M1	Piętro 2	69,91 m ²
M2	Piętro 2	79,53 m ²
M3	Piętro 2	40,88 m ²
M4	Piętro 2	38,12 m ²
M5	Piętro 2	50,04 m ²
		276,48 m ²

Zestawienie pomieszczeń - części wspólne		
Użytkowanie	Nazwa	Pow. suma
Gospodarcze	Kom. lok.	6,21 m ²
Gospodarcze	Kom. lok.	2,29 m ²
Gospodarcze	Kom. lok.	2,39 m ²
Gospodarcze	Kom. lok.	4,91 m ²
Gospodarcze	Kom. lok.	8,05 m ²
Gospodarcze	Kom. lok.	2,02 m ²
		25,87 m ²
Komunikacja	Korytarz	51,62 m ²
Komunikacja	Winda	4,32 m ²
		55,94 m ²
		81,81 m ²

Zestawienie pomieszczeń SUMA		
Użytkowanie	Poziom	Pow. suma
Gospodarcze	Piętro 2	25,87 m ²
Komunikacja	Piętro 2	55,94 m ²
M1	Piętro 2	69,91 m ²
M2	Piętro 2	79,53 m ²
M3	Piętro 2	40,88 m ²
M4	Piętro 2	38,12 m ²
M5	Piętro 2	50,04 m ²
		360,29 m ²

Sz1 Ściana zewnętrzna Thermopor ($U_{\text{ctmax}}=0,20$)

- wykończenie elewacji- tynk cienkowarstwowy/filigracja cegieł
- polistyren ekspandowany EPS 100($\lambda\leq0,038$ W/(mK)) 18 cm
- ściana z pustaków ceramicznych Thermopor TH 25 P-Wklasy 20 MPa dla kondygnacji 1-2 oraz klasy 15 MPa dla kondygnacji 3-4 25 cm
- tynk gipsowy

Sz2 Ściana zewnętrzna żelbetowa ($U_{\text{ctmax}}=0,20$)

- wykończenie elewacji- tynk cienkowarstwowy/filigracja cegieł
- wełna mineralna twarda ($\lambda\leq0,038$ W/(mK)) 18 cm
- ściana żelbetowa z betonu klasy C20/25, 20 cm
- tynk gipsowy

UWAGA: nie należy kłaść tynku wewnątrz szybu windowego

Sw Ściana międzylokalowa ($U_{\text{ctmax}}=1,00$), ($R_{A1}\geq50\text{dB}$)

- tynk gipsowy
- ściana z bloczków Thermopor TH 25/30 AKU 238, 25 cm
- tynk gipsowy

UWAGA: nie należy kłaść tynku od wewnętrznej strony pionów instalacyjnych

Sw Ściana międzylokalowa ($U_{\text{ctmax}}=1,00$), ($R_{A1}\geq50\text{dB}$)

- gładź szpachlowa
- płyty izolacyjne Multipor ($\lambda\leq0,040$ W/(mK)) 5 cm
- ściana z bloczków Thermopor TH 25/30 AKU 238, 25 cm
- tynk gipsowy

Sw Ściana wewnętrzna żelbetowa ($U_{\text{ctmax}}=1,00$), ($R_{A1}\geq50\text{dB}$)

- gładź szpachlowa
- płyty izolacyjne Multipor ($\lambda\leq0,040$ W/(mK)) 5 cm
- ściana żelbetowa z betonu klasy C25/30, 25 cm
- tynk gipsowy

Sw Ściana wewnętrzna żelbetowa

- tynk cementowo-wapienny dla kondygnacji podziemnej oraz tynk gipsowy dla pozostałych kondygnacji
- ściana żelbetowa z betonu klasy C25/30 dla kondygnacji podziemnej oraz C20/25 dla pozostałych kondygnacji, 20 cm
- tynk cementowo-wapienny dla kondygnacji podziemnej oraz tynk gipsowy dla pozostałych kondygnacji

UWAGA: nie należy kłaść tynku od wewnętrznej strony pionów instalacyjnych



Sw Ściana dziakowa orth

- gładź szpachlowa
- ściana z płyt gipsowych orth 10 cm
- gładź szpachlowa

UWAGA: nie należy kłaść tynku od wewnętrznej strony pionów instalacyjnych

Sw Ściana dziakowa orth

- gładź szpachlowa
- ściana z płyt gipsowych orth 8 cm
- gładź szpachlowa

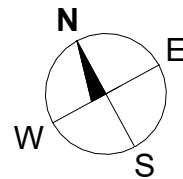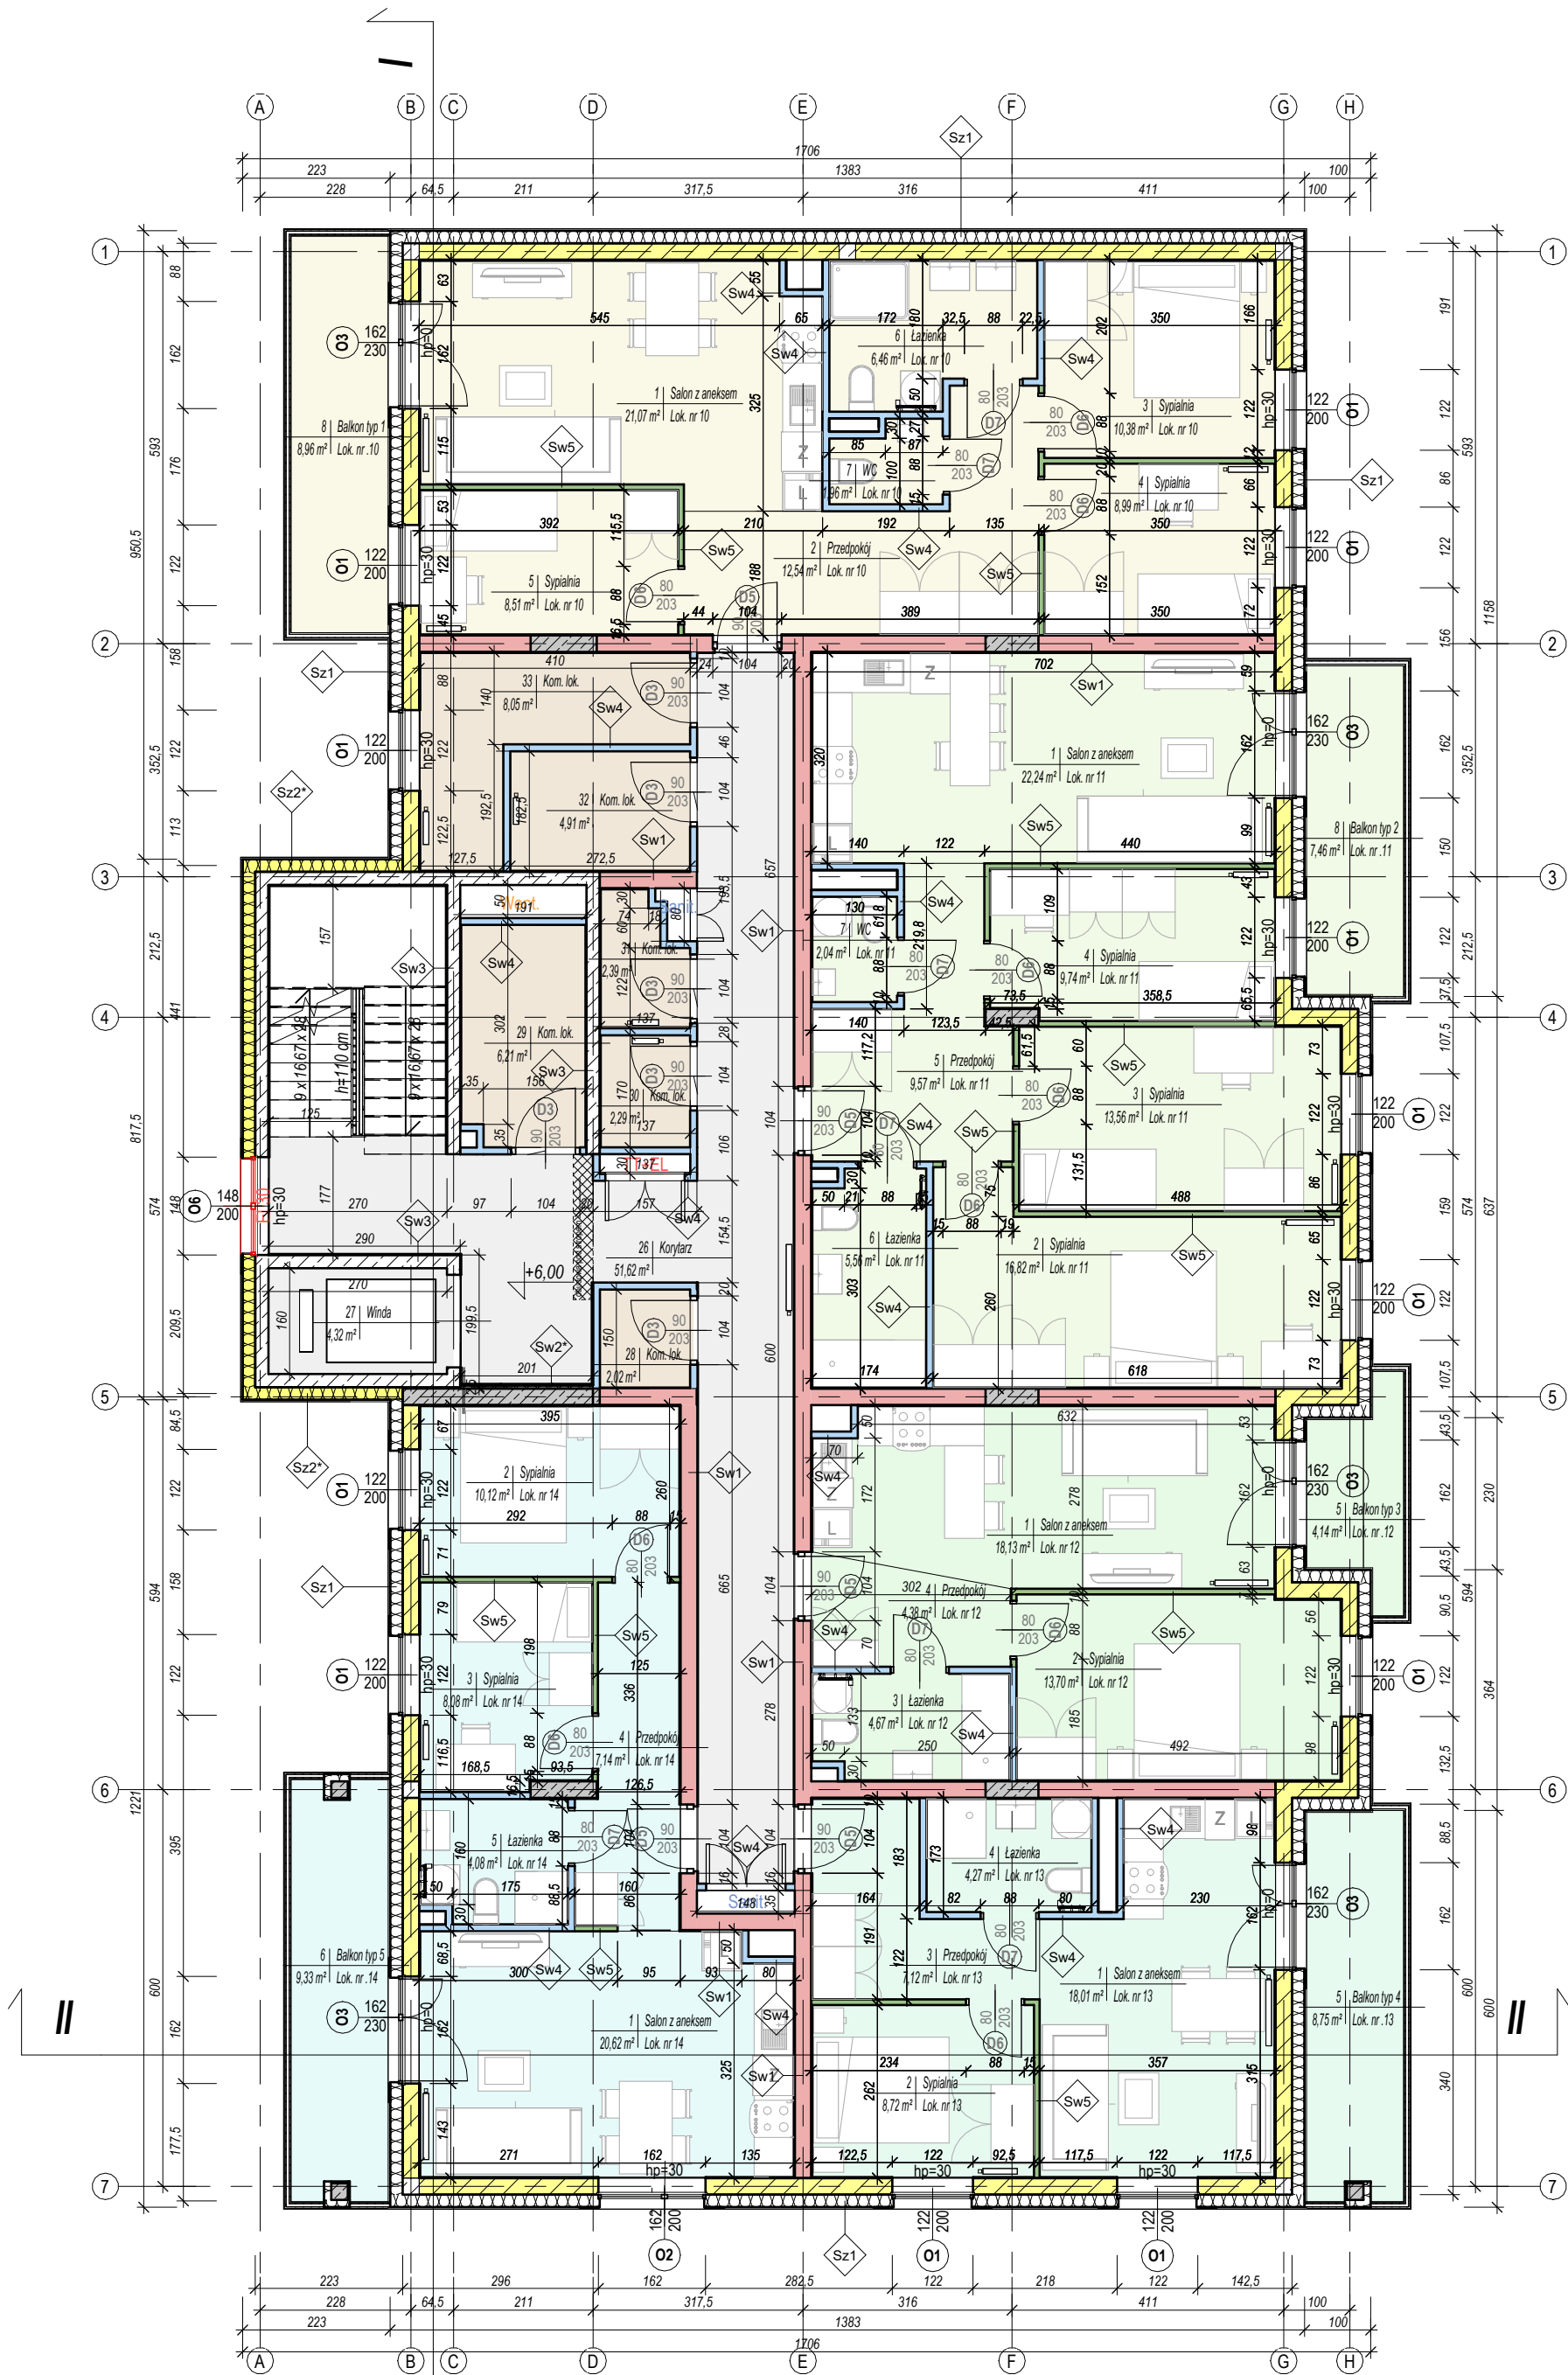

Legenda	
	Gospodarcze
	Komunikacja
	M1
	M2
	M3
	M4
	M5

Legenda

Izolacja termiczna z wełny mineralnej

EI 30 Okno o klasie odporności ogniowej EI 30

UWAGA!

W pomieszczeniach łazienek i WC nie należy kłaść gładzi/tynku na ścianach

INWESTYCJA BUDOWA DWÓCH BUDYNKÓW MIESZKALNYCH WIELORODZINNYCH WRAZ Z ZAGOSPODAROWANIEM TERENU 82-300 ELBLĄG, UL. GRUNWALDZKA 93 I 97

INWESTOR Elzambud sp. z o. o. 82-300 Elbląg, ul. Warszawska 135

LATEOKI projekt Euro-Projekt Grzegorz Latecki

82-300 Elbląg, ul. Stanisława Sulimy 1/325
kom: +48 605 147 184
e-mail: projekt@europrojekt.elblag.pl

FAZA PROJEKTU PROJEKT WYKONAWCZY

BRANŻA ARCHITEKTURA

PROJEKTANT mgr inż. arch. Jakub Brdak

NR UPR. BUD. 02/POOKK/V/2018

DATA SPORZĄDZENIA 18.12.2024

PROJEKTANT mgr inż. arch. Ewelina Sobon

SPRAWDZAJĄCY NR UPR. BUD. 156/POOKK/V/2020

DATA SPRAWDZENIA 18.12.2024

ASYSTENT mgr inż. arch. Natalia Buć

NAZWA OBIEKTU BUDOWLANEGO Budynek wielorodzinny A

TYTUŁ RYSUNKU Rzut piętra 2

SKALA RYSUNKU 1 : 100

NUMER RYSUNKU A04