

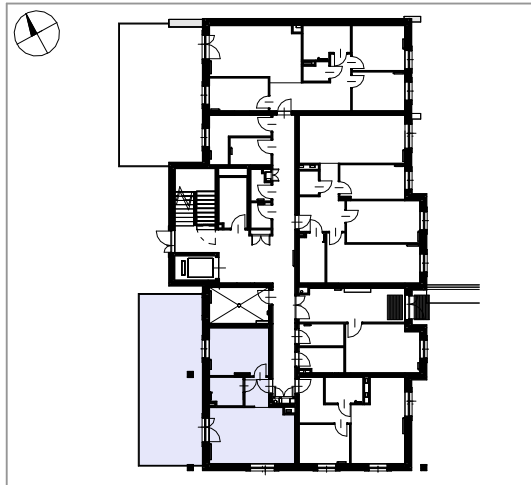
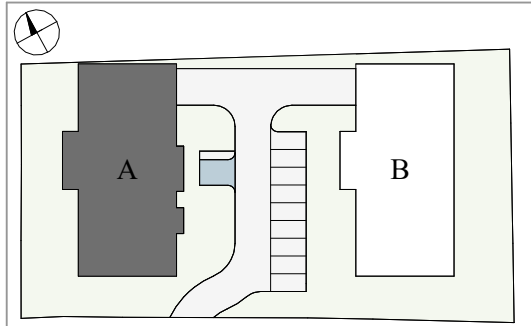
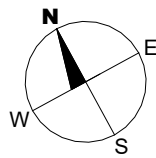


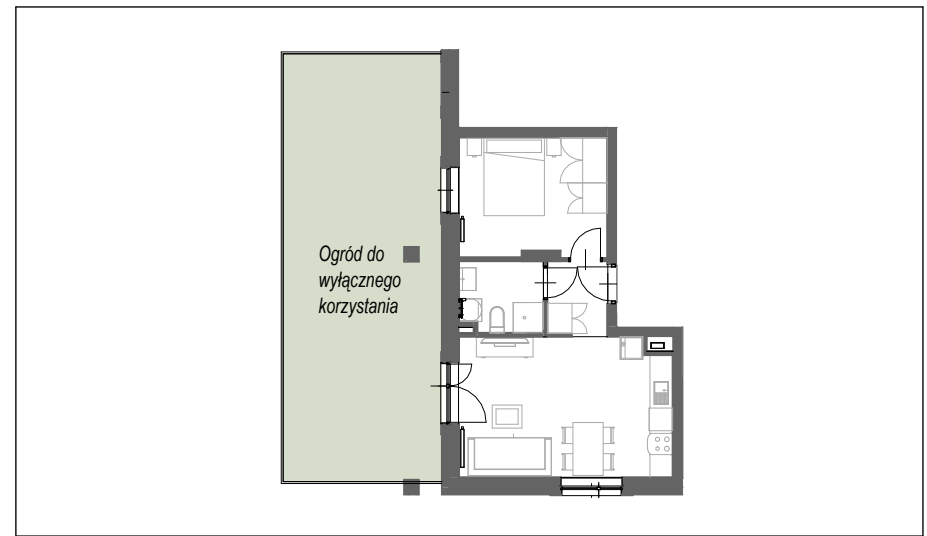

Nr lokalu		4
Budynek		A
Piętro		Parter
Zestawienie pomieszczeń		
1	Salon z aneksem	20,62 m ²
2	Sypialnia	12,26 m ²
3	Łazienka	4,08 m ²
4	Przedpokój	3,11 m ²
Powierzchnia mieszkania		40,07 m ²
Pow. balkonu/tarasu		—

Inwestycja: Elbląg, ul. Grunwaldzka

Elzambud Sp. z o.o.

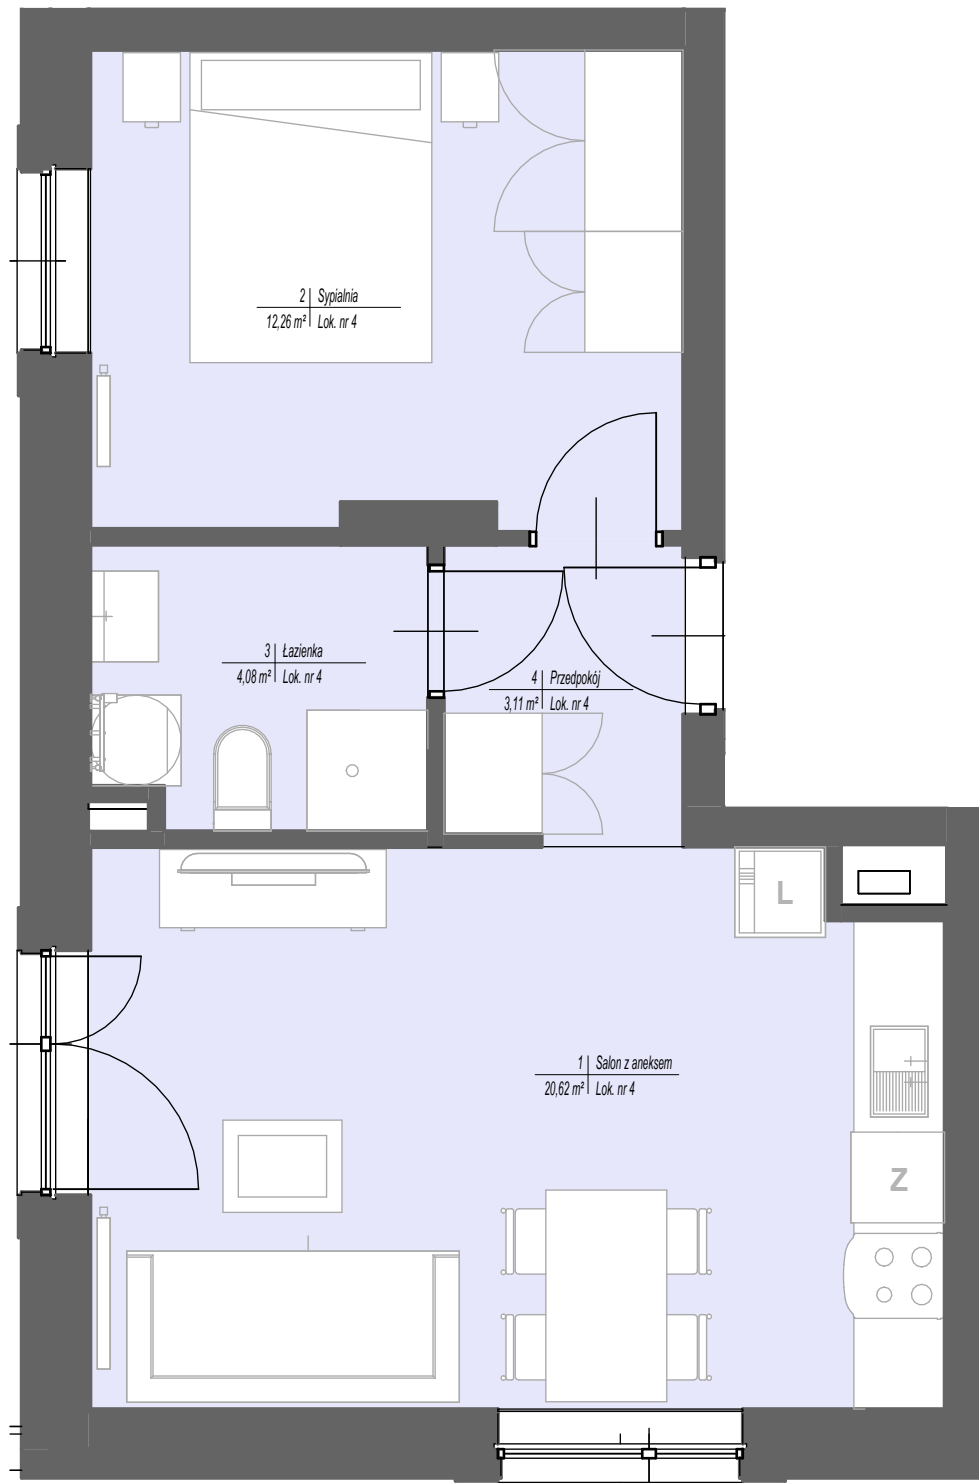

Uwagi:
Przedstawiona aranżacja i wykończeniemają charakter wyłącznie poglądowy.
Jako przykładowe i nie wchodzące w skład oferty wskazano w szczególności elementy aranżacyjne(oznaczone na rysunku kolorem szarym) takie jak meble, zabudowy, wyposażenie kuchni i AGD. Wyposażenie lokalu objęte ofertą zgodnie z umową najmu.
Powierzchnie użytkowe lokalu obliczono wg normy PN-ISO 9836:1997. Mogą wystąpić niewielkie różnice podanych powierzchni i wymiarów, powstałe w trakcie realizacji prac budowlanych.