

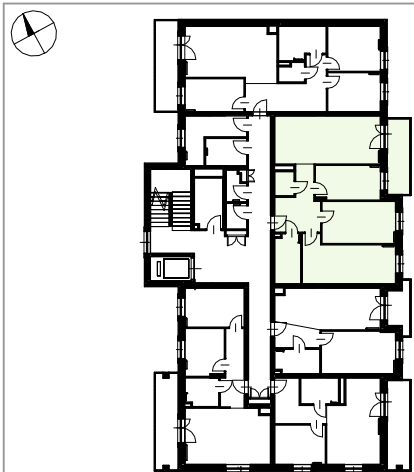
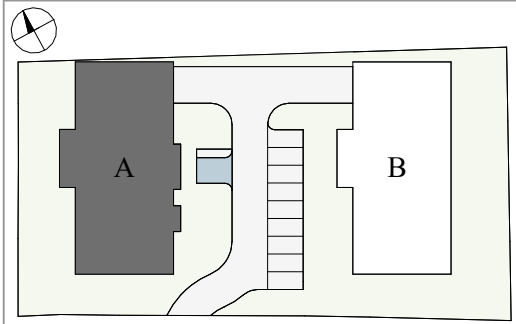


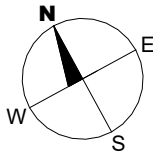

Nr lokalu		6
Budynek		A
Piętro		Piętro 1
Zestawienie pomieszczeń		
1	Salon z aneksem	22,24 m ²
2	Sypialnia	16,82 m ²
3	Sypialnia	13,56 m ²
4	Sypialnia	9,74 m ²
5	Przedpokój	9,57 m ²
6	Łazienka	5,56 m ²
7	WC	2,04 m ²
Powierzchnia mieszkania		79,53 m ²
Pow. balkonu/tarasu		7,46 m ²

Inwestycja: Elbląg, ul. Grunwaldzka

Elzambud Sp. z o.o.

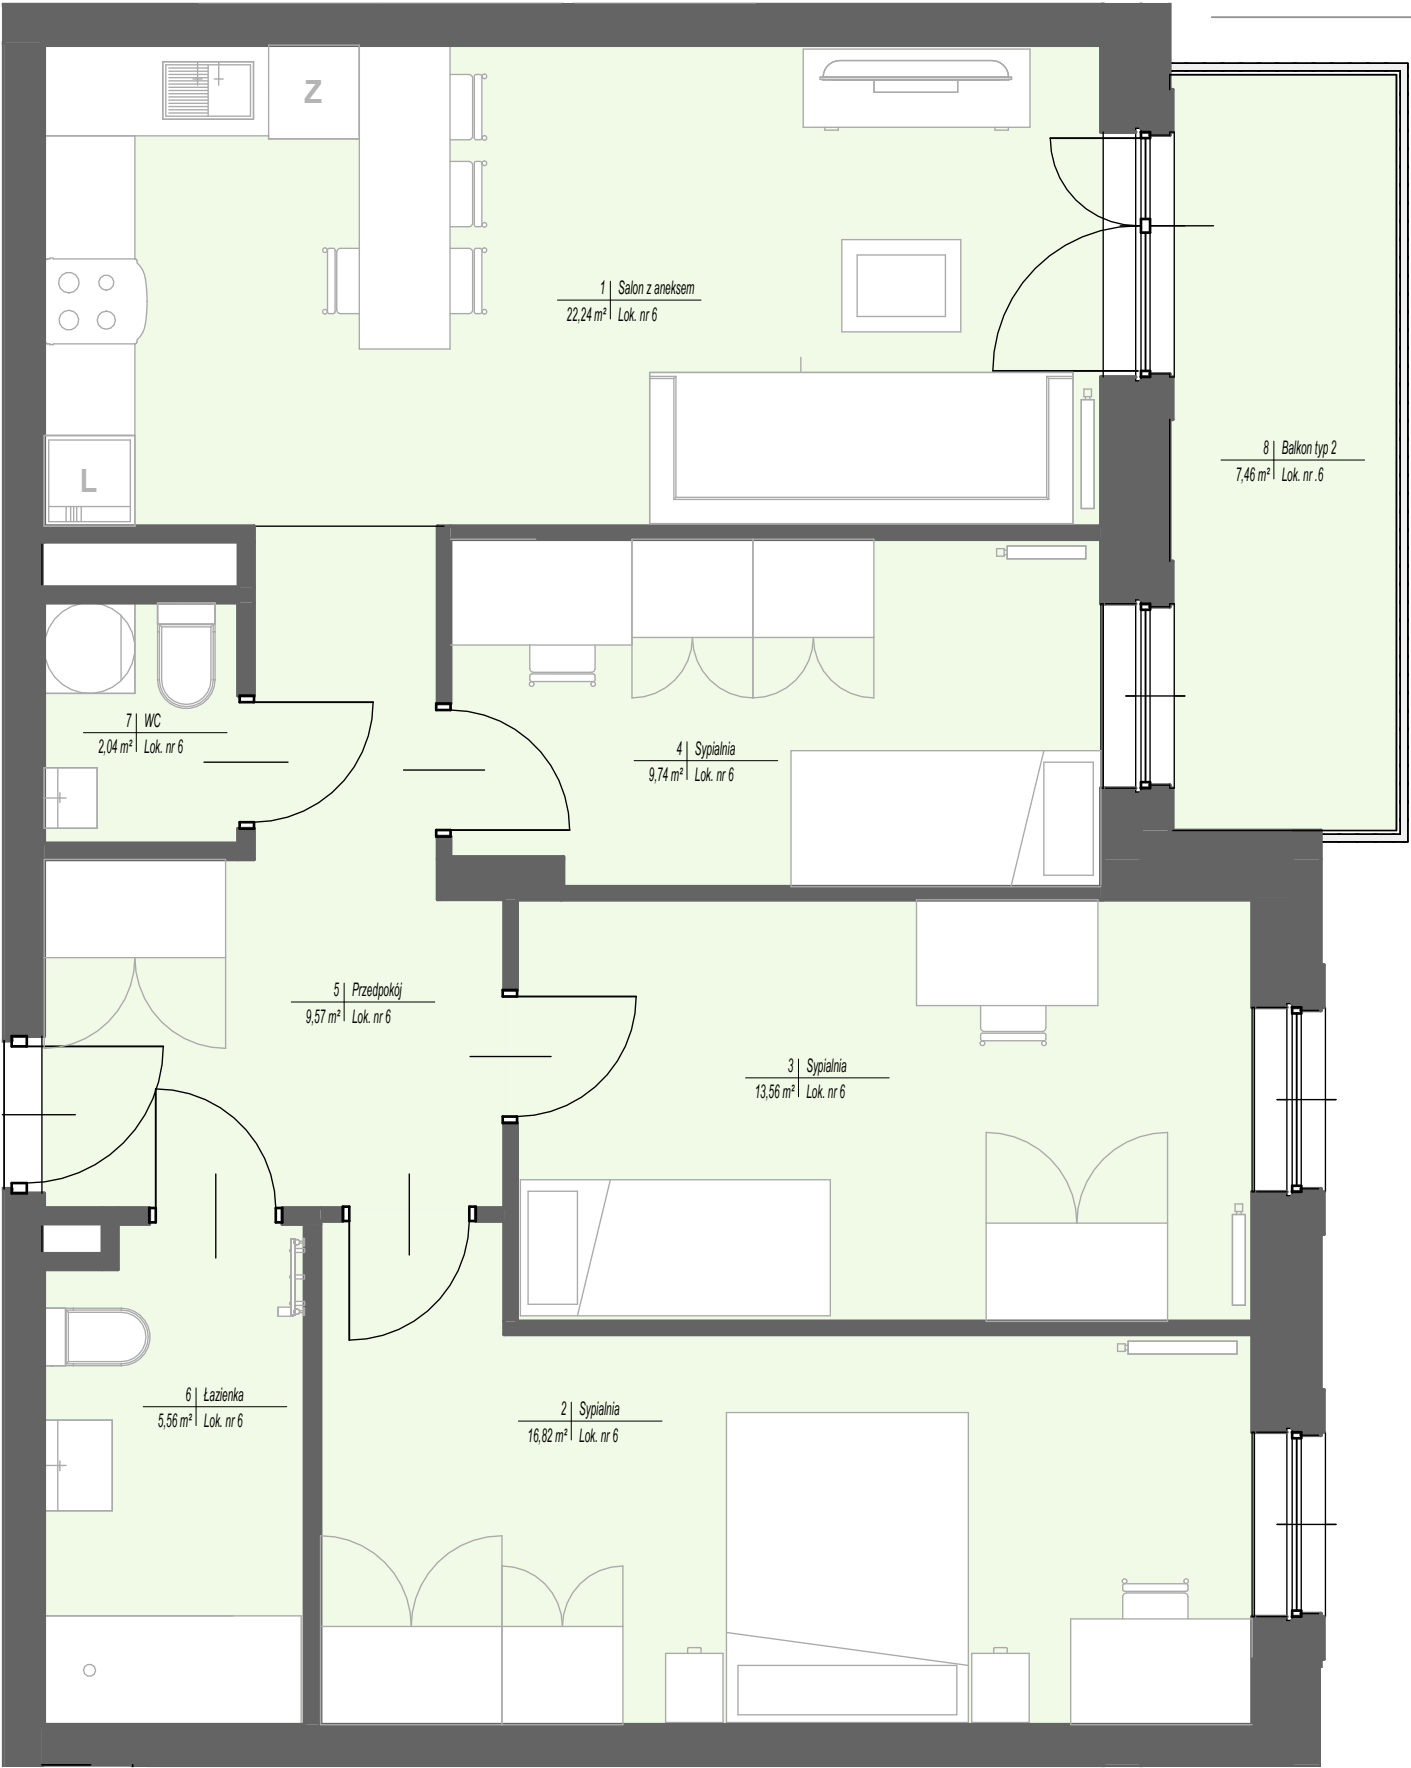

Uwagi:
Przedstawiona aranżacja i wykończeniemają charakter wyłącznie poglądowy.
Jako przykładowe i nie wchodzące w skład oferty wskazano w szczególności elementy aranżacyjne(oznaczone na rysunku kolorem szarym) takie jak meble, zabudowy, wyposażenie kuchni i AGD. Wyposażenie lokalu objęte ofertą zgodnie z umową najmu.
Powierzchnie użytkowe lokalu obliczono wg normy PN-ISO 9836:1997. Mogą wystąpić niewielkie różnice podanych powierzchni i wymiarów, powstałe w trakcie realizacji prac budowlanych.