

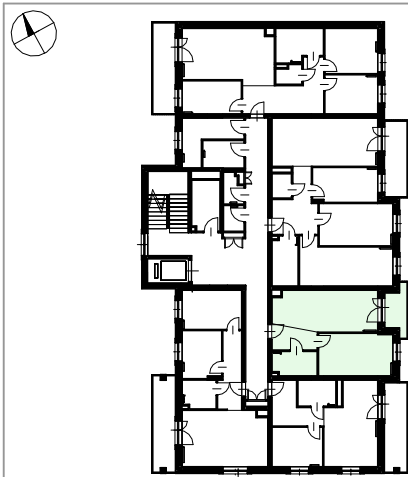
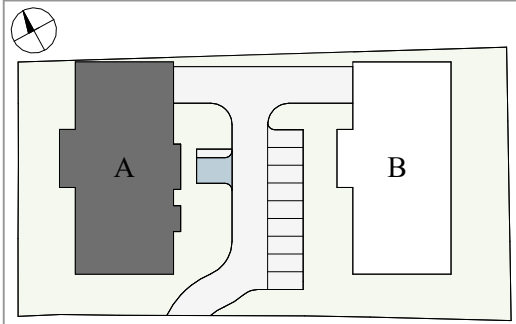


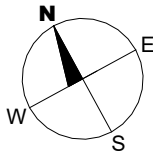

Nr lokalu	7	
Budynek	A	
Piętro	Piętro 1	
Zestawienie pomieszczeń		
1	Salon z aneksem	18,13 m ²
2	Sypialnia	13,70 m ²
3	Łazienka	4,67 m ²
4	Przedpokój	4,38 m ²
Powierzchnia mieszkania		40,88 m ²
Pow. balkonu/tarasu		4,14 m ²

Inwestycja: Elbląg, ul. Grunwaldzka

Elzambud Sp. z o.o.

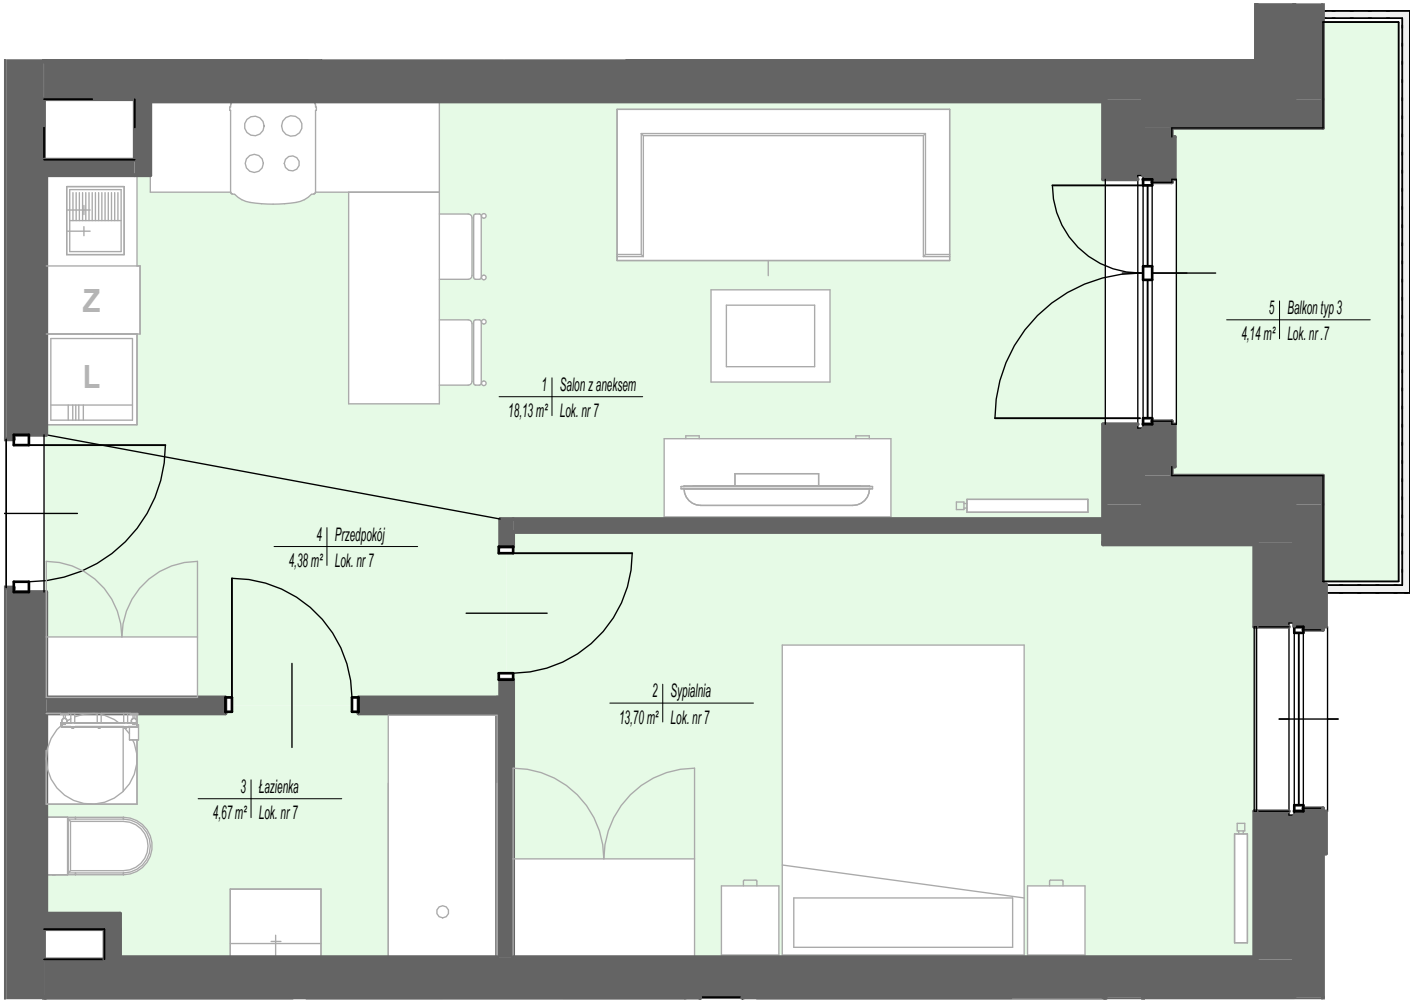

Uwagi:
Przedstawiona aranżacja i wykończeniemają charakter wyłącznie poglądowy.
Jako przykładowe i nie wchodzące w skład oferty wskazano w szczególności elementy aranżacyjne(oznaczone na rysunku kolorem szarym) takie jak meble, zabudowy, wyposażenie kuchni i AGD. Wyposażenie lokalu objęte ofertą zgodnie z umową najmu.
Powierzchnie użytkowe lokalu obliczono wg normy PN-ISO 9836:1997. Mogą wystąpić niewielkie różnice podanych powierzchni i wymiarów, powstałe w trakcie realizacji prac budowlanych.