

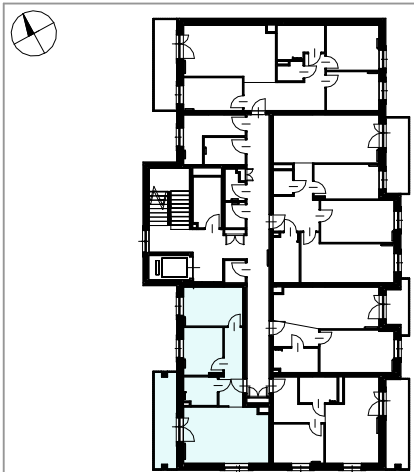
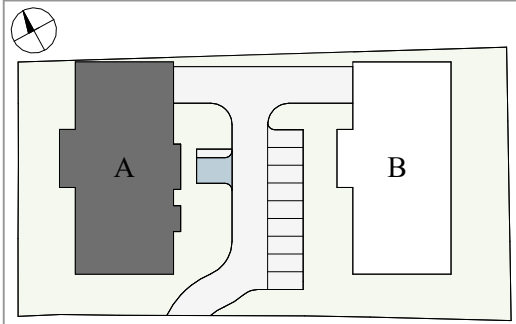


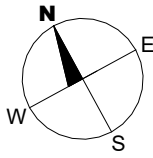

Nr lokalu	14	
Budynek	A	
Piętro	Piętro 2	
Zestawienie pomieszczeń		
1	Salon z aneksem	20,62 m ²
2	Sypialnia	10,12 m ²
3	Sypialnia	8,08 m ²
4	Przedpokój	7,14 m ²
5	Łazienka	4,08 m ²
Powierzchnia mieszkania		50,04 m ²
Pow. balkonu/tarasu		9,33 m ²

Inwestycja: Elbląg, ul. Grunwaldzka

Elzambud Sp. z o.o.

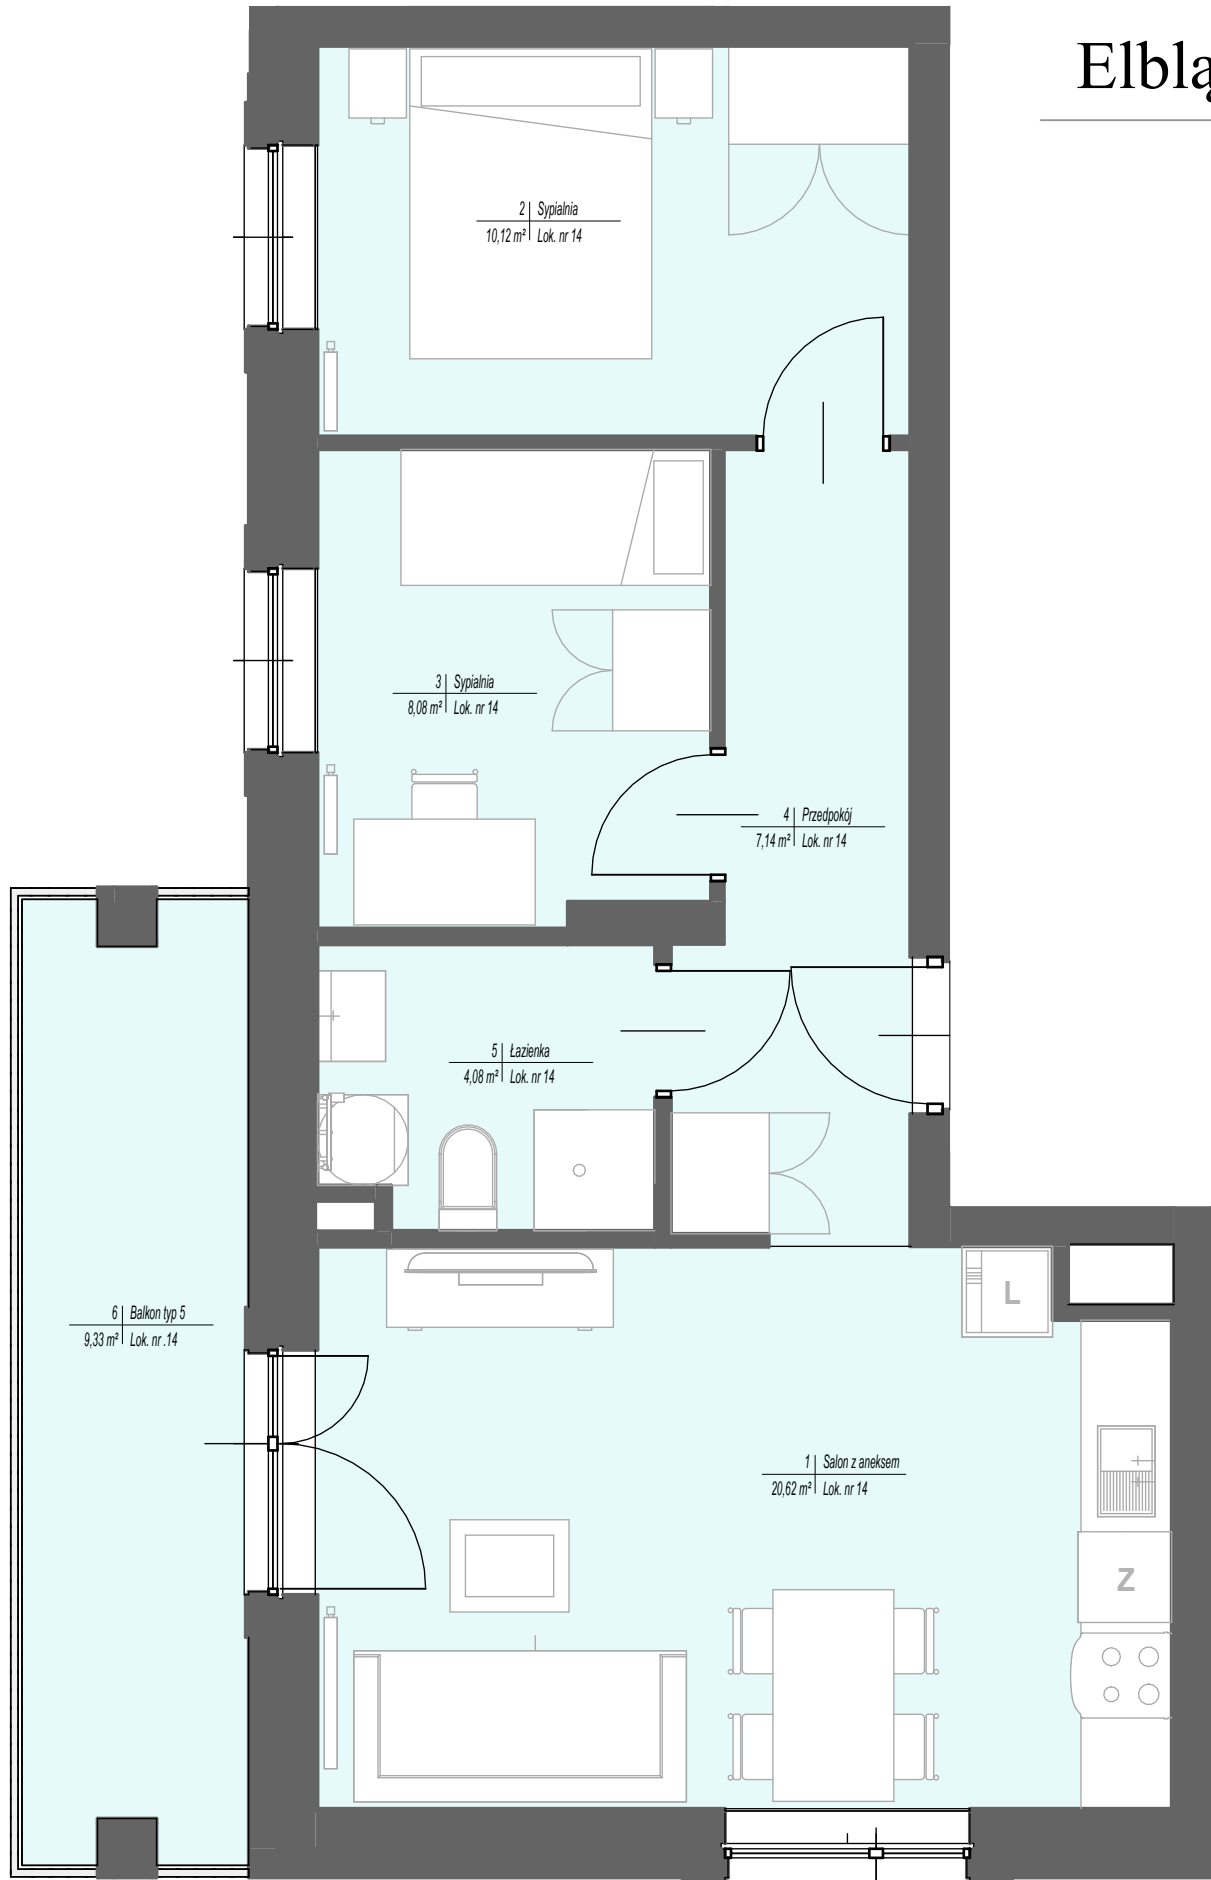

Uwagi:

Przedstawiona aranżacja i wykończeniemają charakter wyłącznie poglądowy. Jako przykładowe i nie wchodzące w skład oferty wskazano w szczególności elementy aranżacyjne (oznaczone na rysunku kolorem szarym) takie jak meble, zabudowy, wyposażenie kuchni i AGD. Wyposażenie lokalu objęte ofertą zgodnie z umową najmu. Powierzchnie użytkowe lokalu obliczono wg normy PN-ISO 9836:1997. Mogą wystąpić niewielkie różnice podanych powierzchni i wymiarów, powstałe w trakcie realizacji prac budowlanych.