
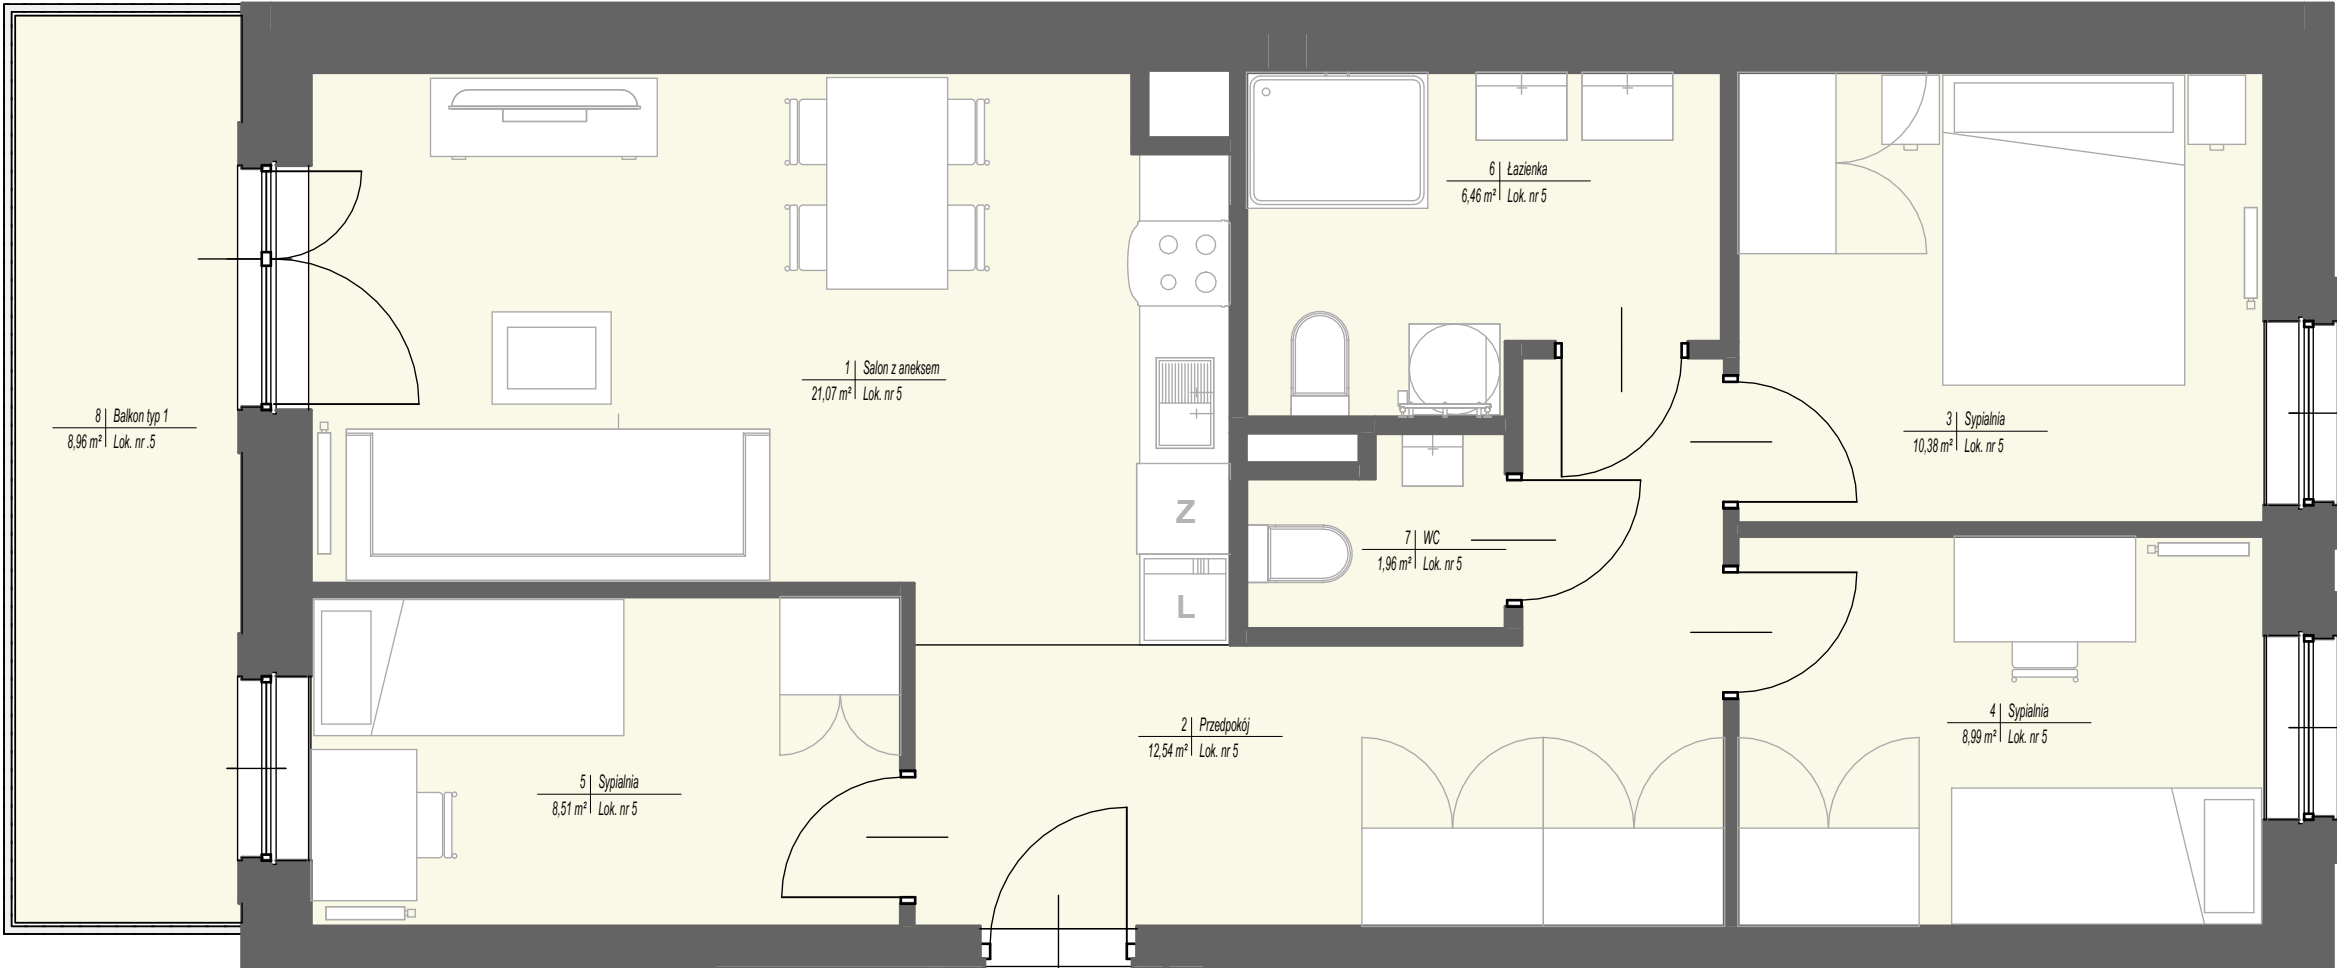
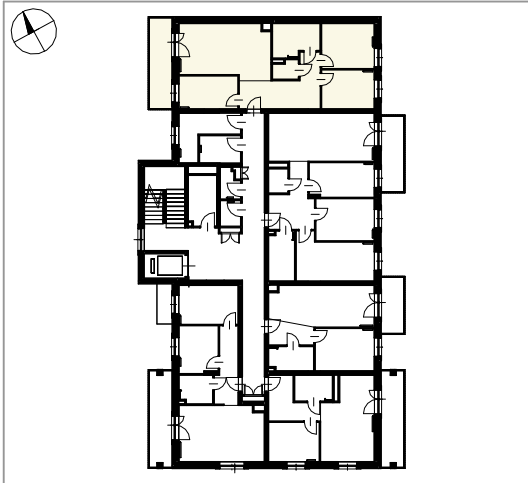


Inwestycja: Elbląg, ul. Grunwaldzka

Elzambud Sp. z o.o.

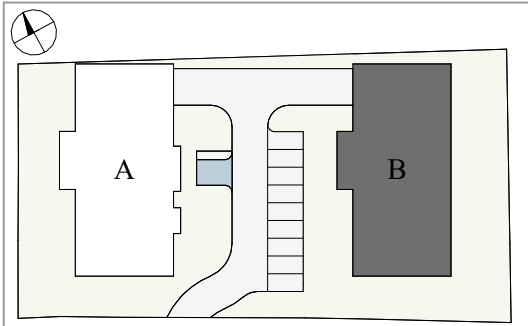

Nr lokalu	5
Budynek	B
Piętro	Piętro 1
Zestawienie pomieszczeń	
1	Salon z aneksem 21,07 m ²
2	Przedpokój 12,54 m ²
3	Sypialnia 10,38 m ²
4	Sypialnia 8,99 m ²
5	Sypialnia 8,51 m ²
6	Łazienka 6,46 m ²
7	WC 1,96 m ²

Powierzchnia mieszkania	69,91 m²
Pow. balkonu/tarasu	8,96 m²

Uwagi:

Przedstawiona aranżacja i wykończeniemają charakter wyłącznie poglądowy. Jako przykładowe i nie wchodzące w skład oferty wskazano w szczególności elementy aranżacyjne (oznaczone na rysunku kolorem szarym) takie jak meble, zabudowy, wyposażenie kuchni i AGD. Wyposażenie lokalu objęte ofertą zgodnie z umową najmu. Powierzchnie użytkowe lokalu obliczono wg normy PN-ISO 9836:1997. Mogą wystąpić niewielkie różnice podanych powierzchni i wymiarów, powstałe w trakcie realizacji prac budowlanych.