

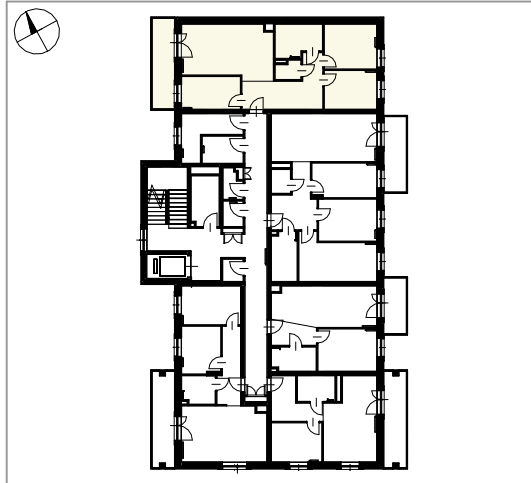


Inwestycja: Elbląg, ul. Grunwaldzka

Elzambud Sp. z o.o.

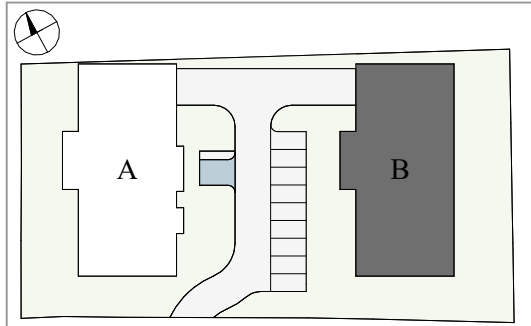

Nr lokalu	10	
Budynek	B	
Piętro	Piętro 2	
Zestawienie pomieszczeń		
1	Salon z aneksem	21,07 m ²
2	Przedpokój	12,54 m ²
3	Sypialnia	10,38 m ²
4	Sypialnia	8,99 m ²
5	Sypialnia	8,51 m ²
6	Łazienka	6,46 m ²
7	WC	1,96 m ²
Powierzchnia mieszkania		69,91 m ²
Pow. balkonu/tarasu		8,96 m ²

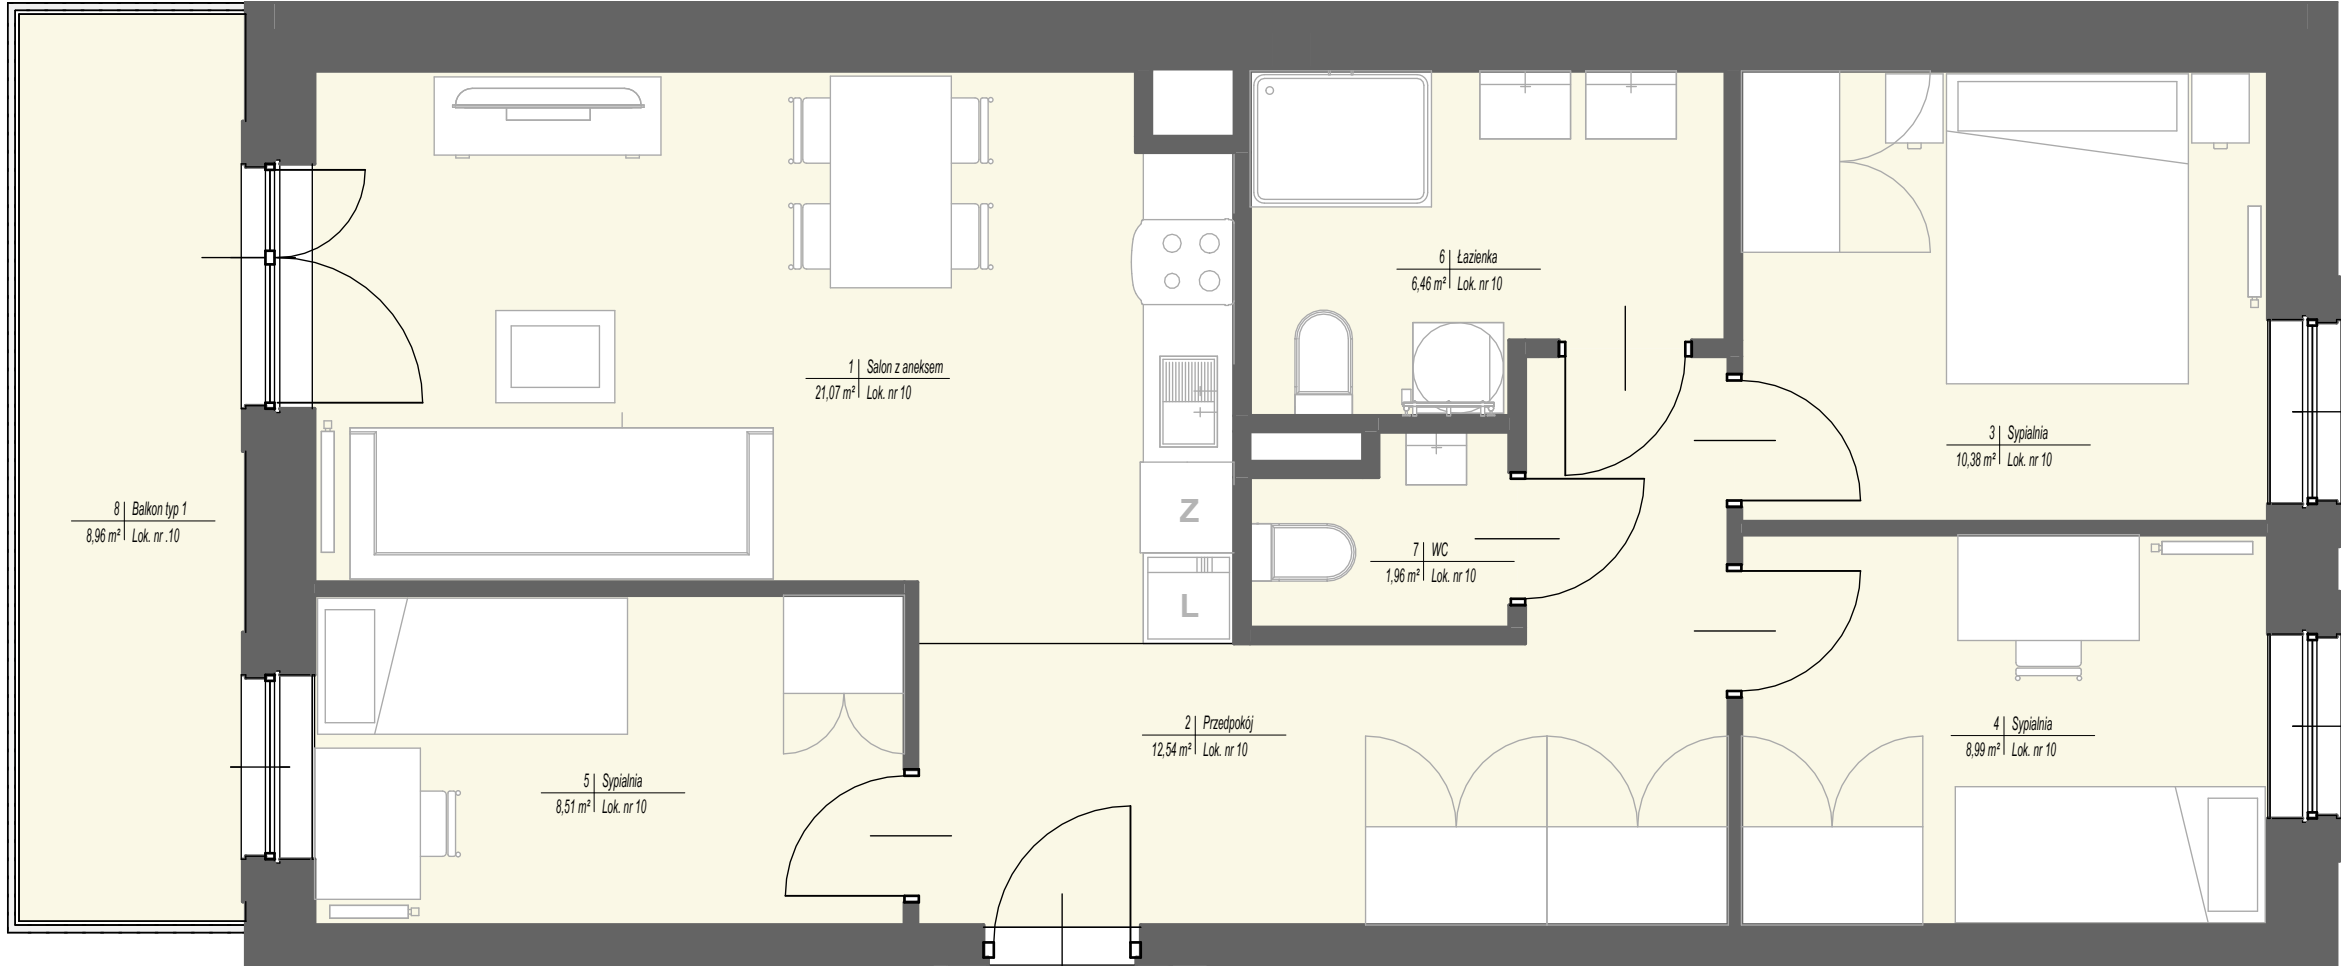

Uwagi:

Przedstawiona aranżacja i wykończeniemają charakter wyłącznie poglądowy.
Jako przykładowe i nie wchodzące w skład oferty wskazano w szczególności elementy aranżacyjne(oznaczone na rysunku kolorem szarym) takie jak meble, zabudowy, wyposażenie kuchni i AGD. Wyposażenie lokalu objęte ofertą zgodnie z umową najmu.
Powierzchnie użytkowe lokalu obliczono wg normy PN-ISO 9836:1997. Mogą wystąpić niewielkie różnice podanych powierzchni i wymiarów, powstałe w trakcie realizacji prac budowlanych.