

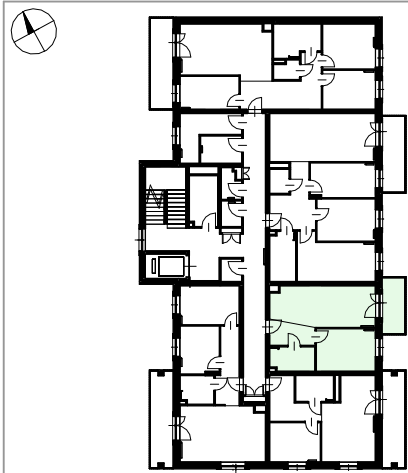


# Inwestycja: Elbląg, ul. Grunwaldzka

Elzambud Sp. z o.o.

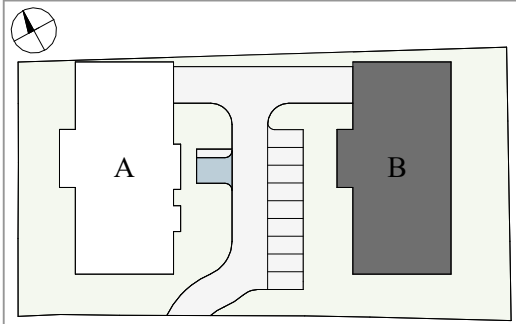

|                         |                 |                      |
|-------------------------|-----------------|----------------------|
| Nr lokalu               | 12              |                      |
| Budynek                 | B               |                      |
| Piętro                  | Piętro 2        |                      |
| Zestawienie pomieszczeń |                 |                      |
| 1                       | Salon z aneksem | 18,13 m <sup>2</sup> |
| 2                       | Sypialnia       | 10,97 m <sup>2</sup> |
| 3                       | Łazienka        | 4,67 m <sup>2</sup>  |
| 4                       | Przedpokój      | 4,38 m <sup>2</sup>  |
| Powierzchnia mieszkania |                 | 38,15 m <sup>2</sup> |
| Pow. balkonu/tarasu     |                 | 5,54 m <sup>2</sup>  |

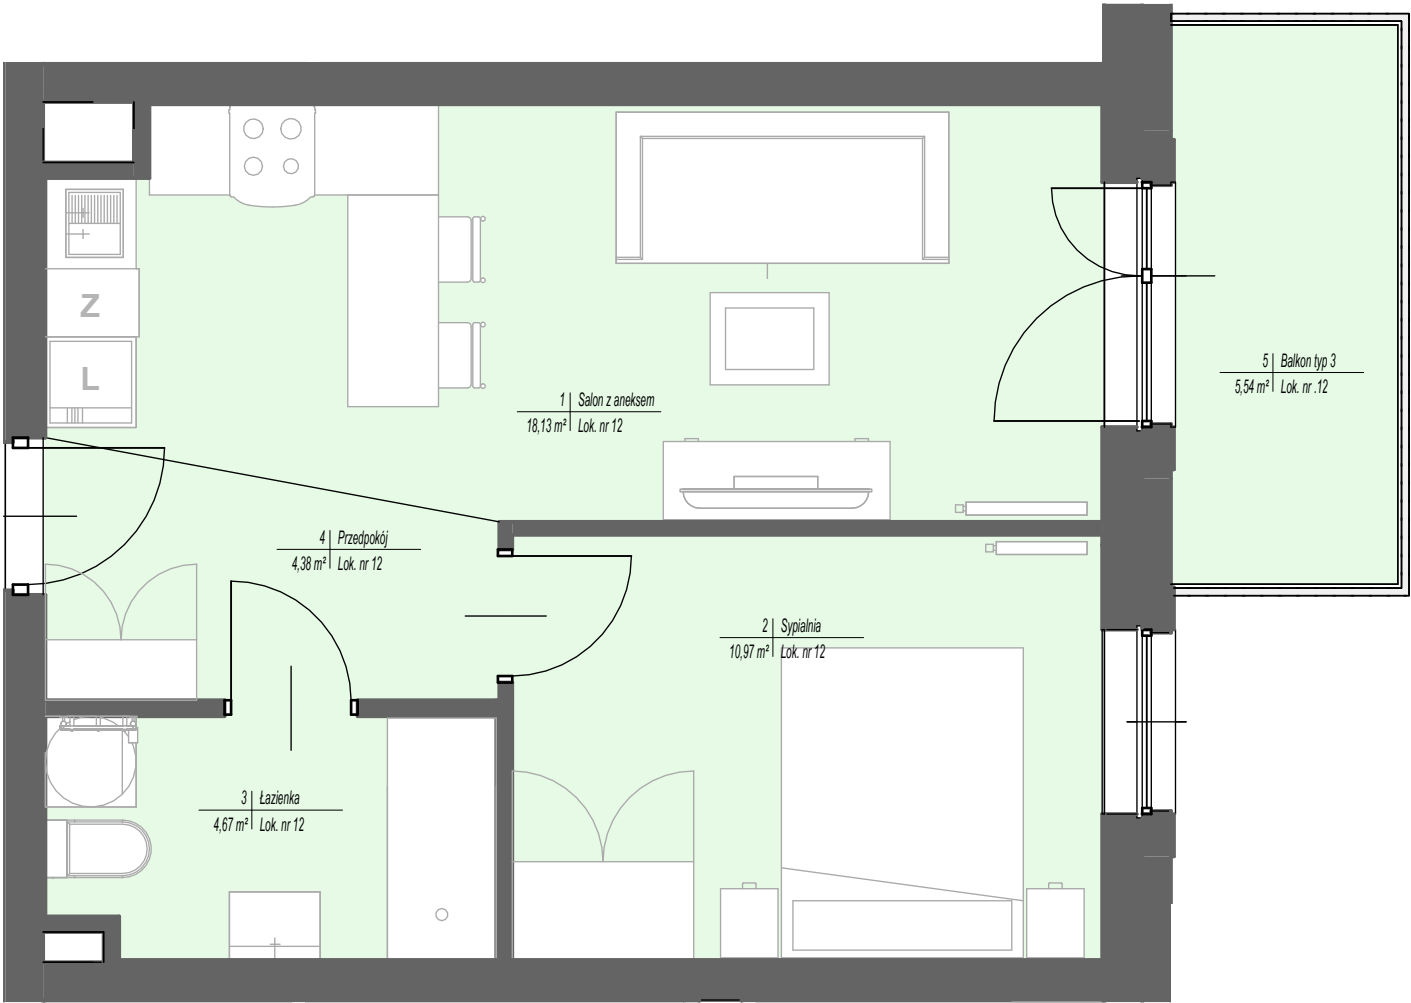

## Uwagi:

Przedstawiona aranżacja i wykończeniemają charakter wyłącznie poglądowy.  
Jako przykładowe i nie wchodzące w skład oferty wskazano w szczególności elementy aranżacyjne (oznaczone na rysunku kolorem szarym) takie jak meble, zabudowy, wyposażenie kuchni i AGD. Wyposażenie lokalu objęte ofertą zgodnie z umową najmu.  
Powierzchnie użytkowe lokalu obliczono wg normy PN-ISO 9836:1997. Mogą wystąpić niewielkie różnice podanych powierzchni i wymiarów, powstałe w trakcie realizacji prac budowlanych.