

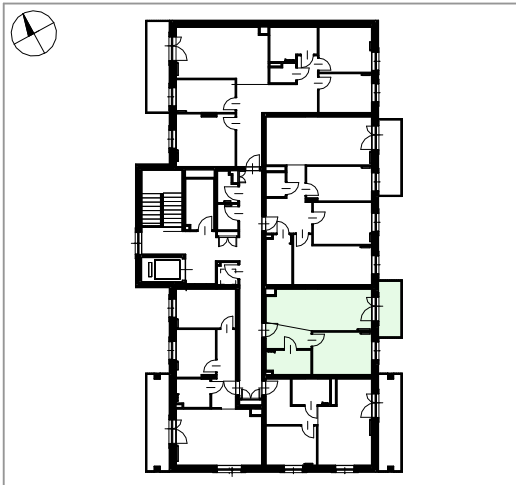


Inwestycja: Elbląg, ul. Grunwaldzka

Elzambud Sp. z o.o.

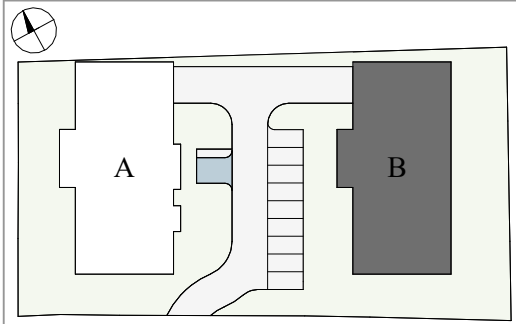

Nr lokalu	17	
Budynek	B	
Piętro	Piętro 3	
Zestawienie pomieszczeń		
1	Salon z aneksem	18,13 m ²
2	Sypialnia	10,97 m ²
3	Łazienka	4,67 m ²
4	Przedpokój	4,38 m ²
Powierzchnia mieszkania		38,15 m ²
Pow. balkonu/tarasu		5,54 m ²

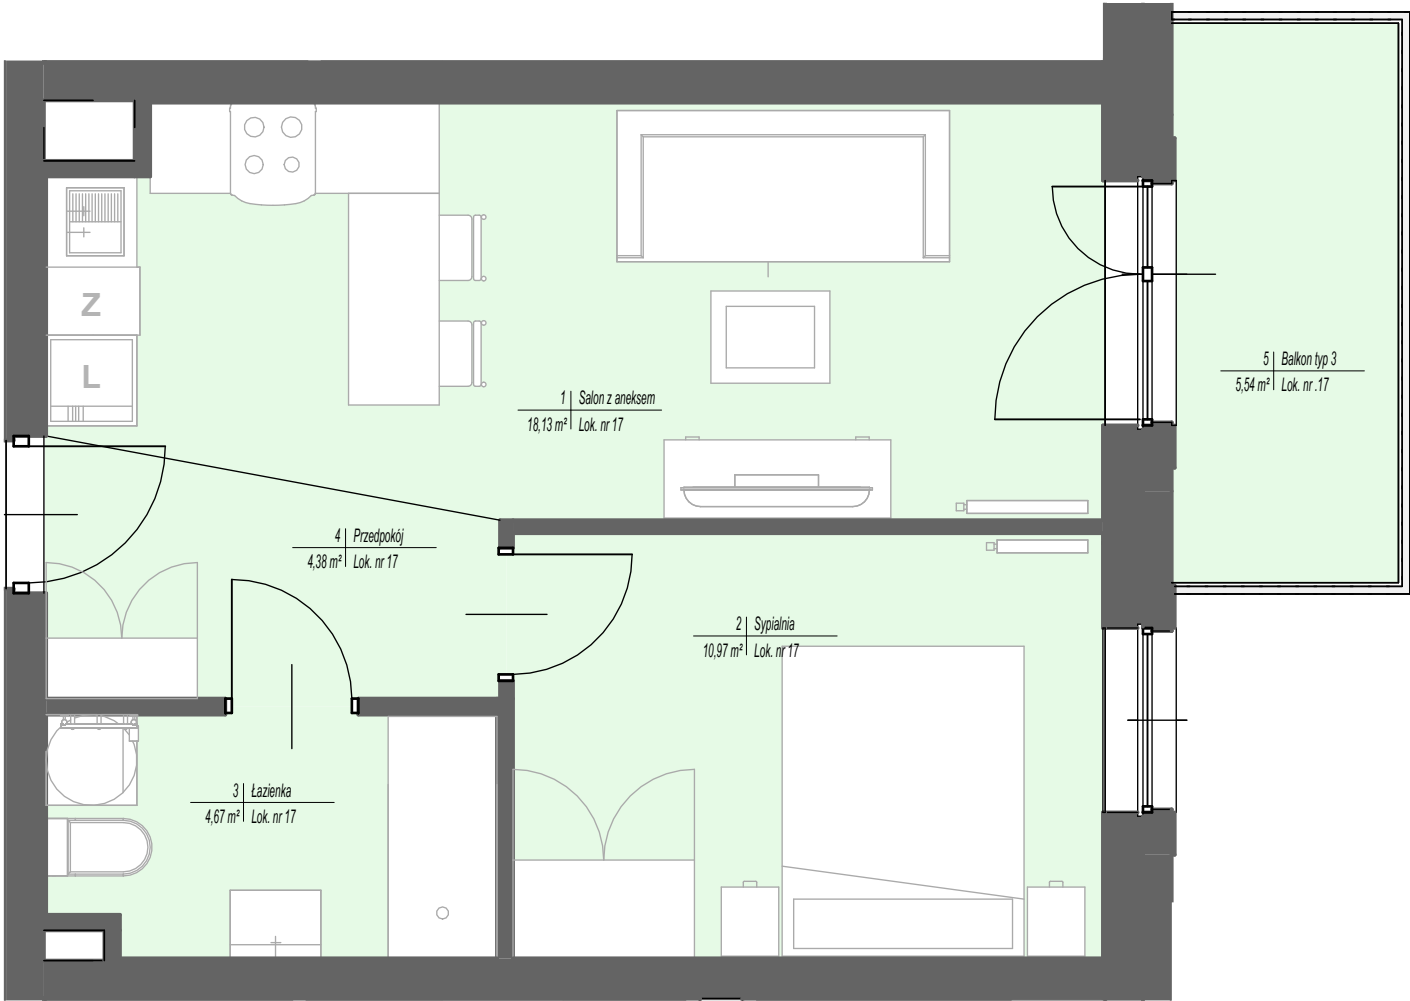

Uwagi:

Przedstawiona aranżacja i wykończeniemają charakter wyłącznie poglądowy.
Jako przykładowe i nie wchodzące w skład oferty wskazano w szczególności elementy aranżacyjne(oznaczone na rysunku kolorem szarym) takie jak meble, zabudowy, wyposażenie kuchni i AGD. Wyposażenie lokalu objęte ofertą zgodnie z umową najmu.
Powierzchnie użytkowe lokalu obliczono wg normy PN-ISO 9836:1997. Mogą wystąpić niewielkie różnice podanych powierzchni i wymiarów, powstałe w trakcie realizacji prac budowlanych.